

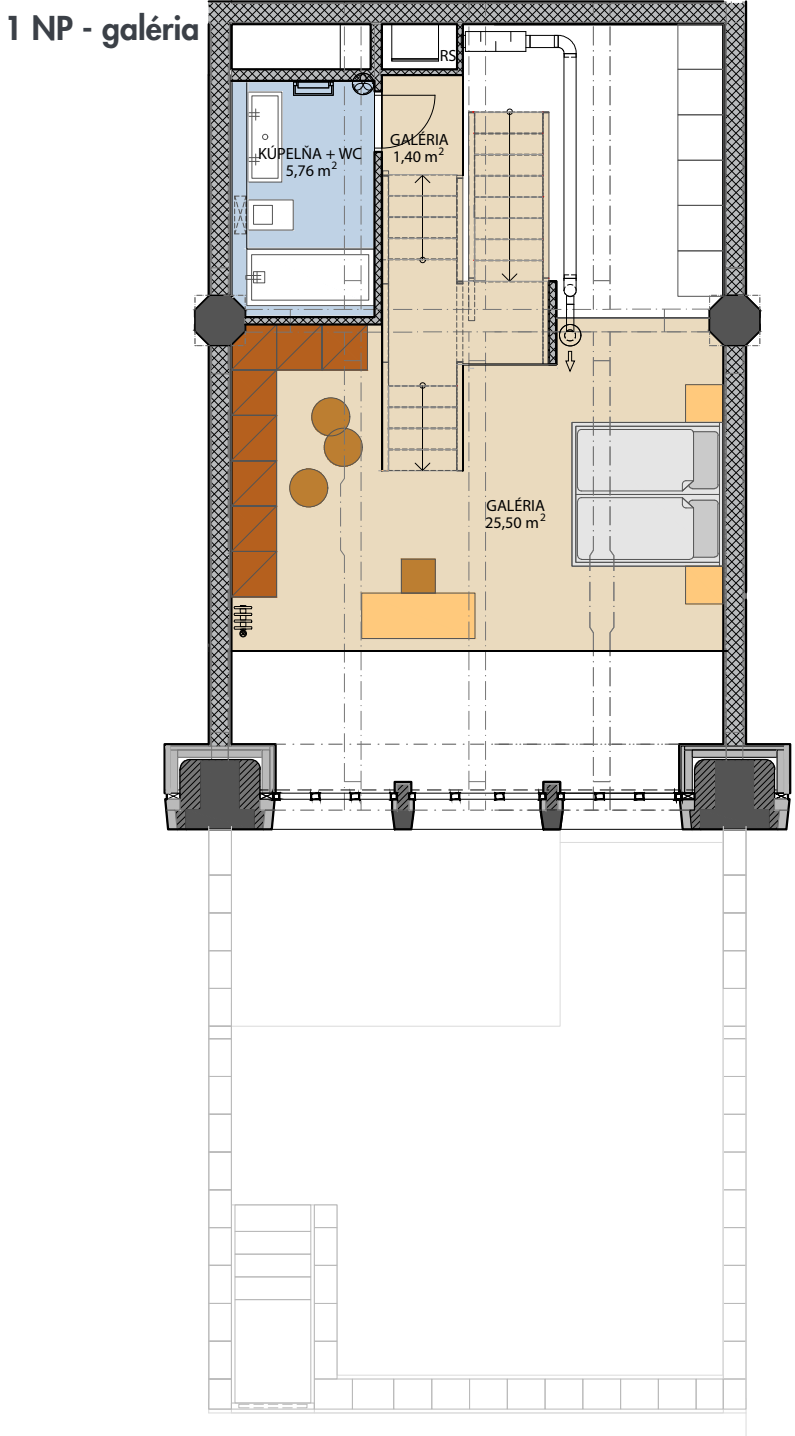


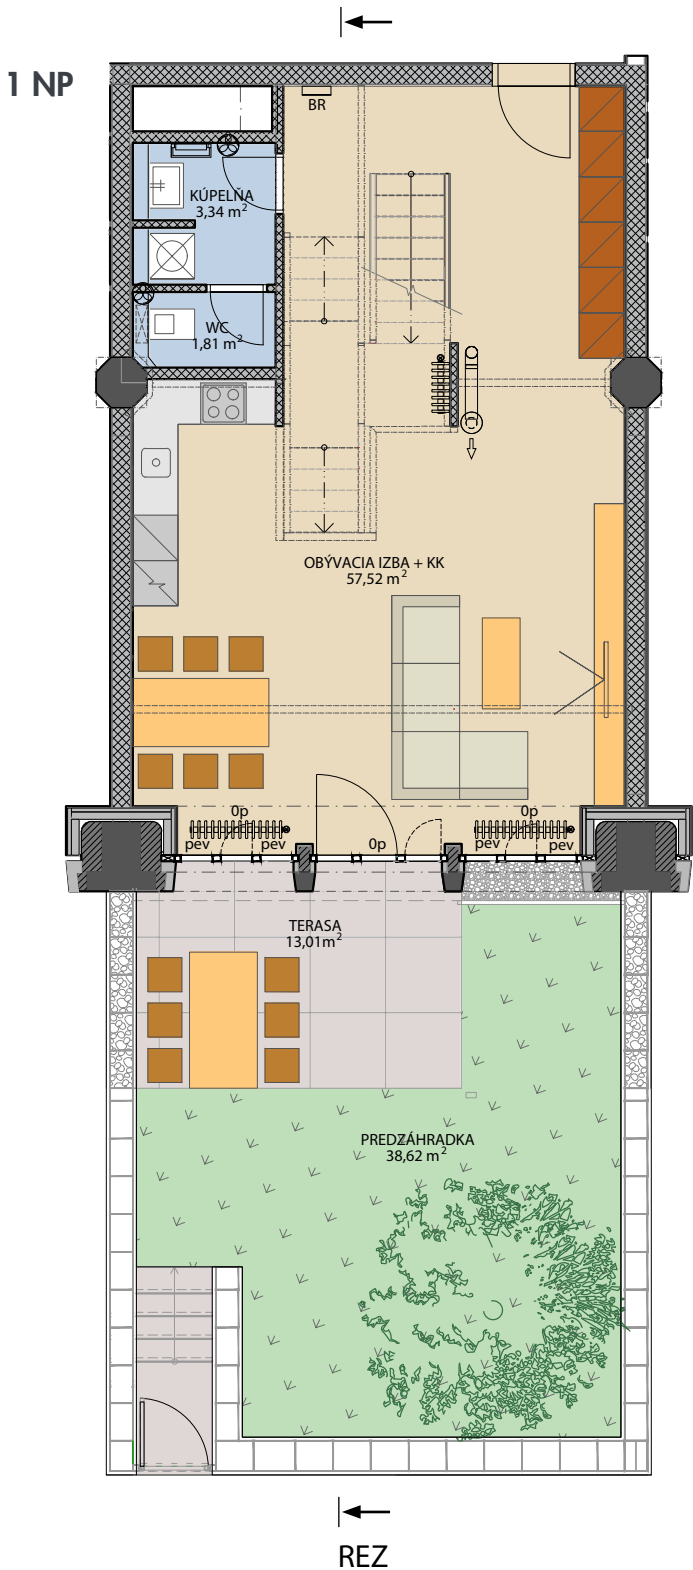

REZ

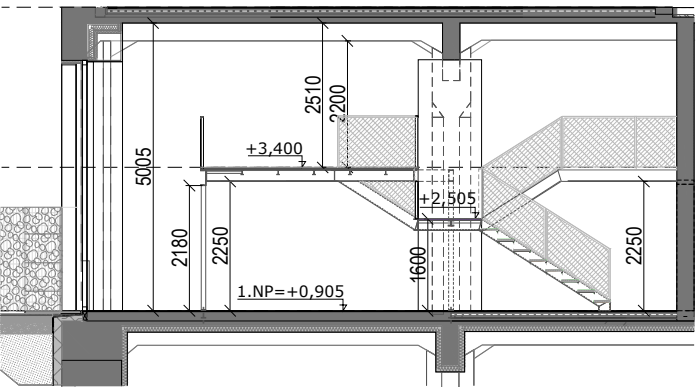

PODLAŽIE: 1 NP, 1 NP - galéria
OBJEKT: E
ORIENTÁCIA: JZ
TYP JEDNOTKY: 1 izb.
PLOCHA JEDNOTKY: 95,33 m²
BALKÓN / LODŽIA : 0,0 m²
TERASA: 13,01 m²
PREDZÁHRADKA : 38,62 m²


- | | |
|----------------------------|--------------------------------|
| železobetónová stena | gabiónový plot |
| murovaná stena | tepelná izolácia |
| SDK deliaca stena | trámy pod stropom |
| SDK priečka | BR elektrický bytový rozvádzač |
| vedenie rekup. v priestore | rekup. prívod / rekup. odťah |

Vybavenie nábytkom, vrátane kuchynskej linky, elektrospotrebičov a bytových doplnkov nie je súčasťou štandardného vybavenia.

konštrukcie nad rovinou rezu (v byte = znížený podhľad)
nie je súčasťou štandardného vybavenia

np - nízky parapet, vp - vysoký parapet, 0p - minimálny parapet,
pev - pevné zasklenie, pos - posuvné dvere,
SS - sklenená stena, SZ - sklenené zábradlie, RS - rekuperačná skriňa

Plochy jednotlivých miestností sú orientačné

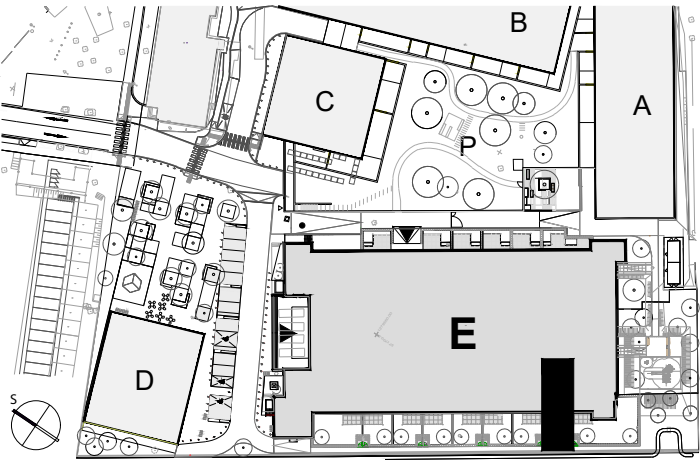

2022-03-31 INDEX A