



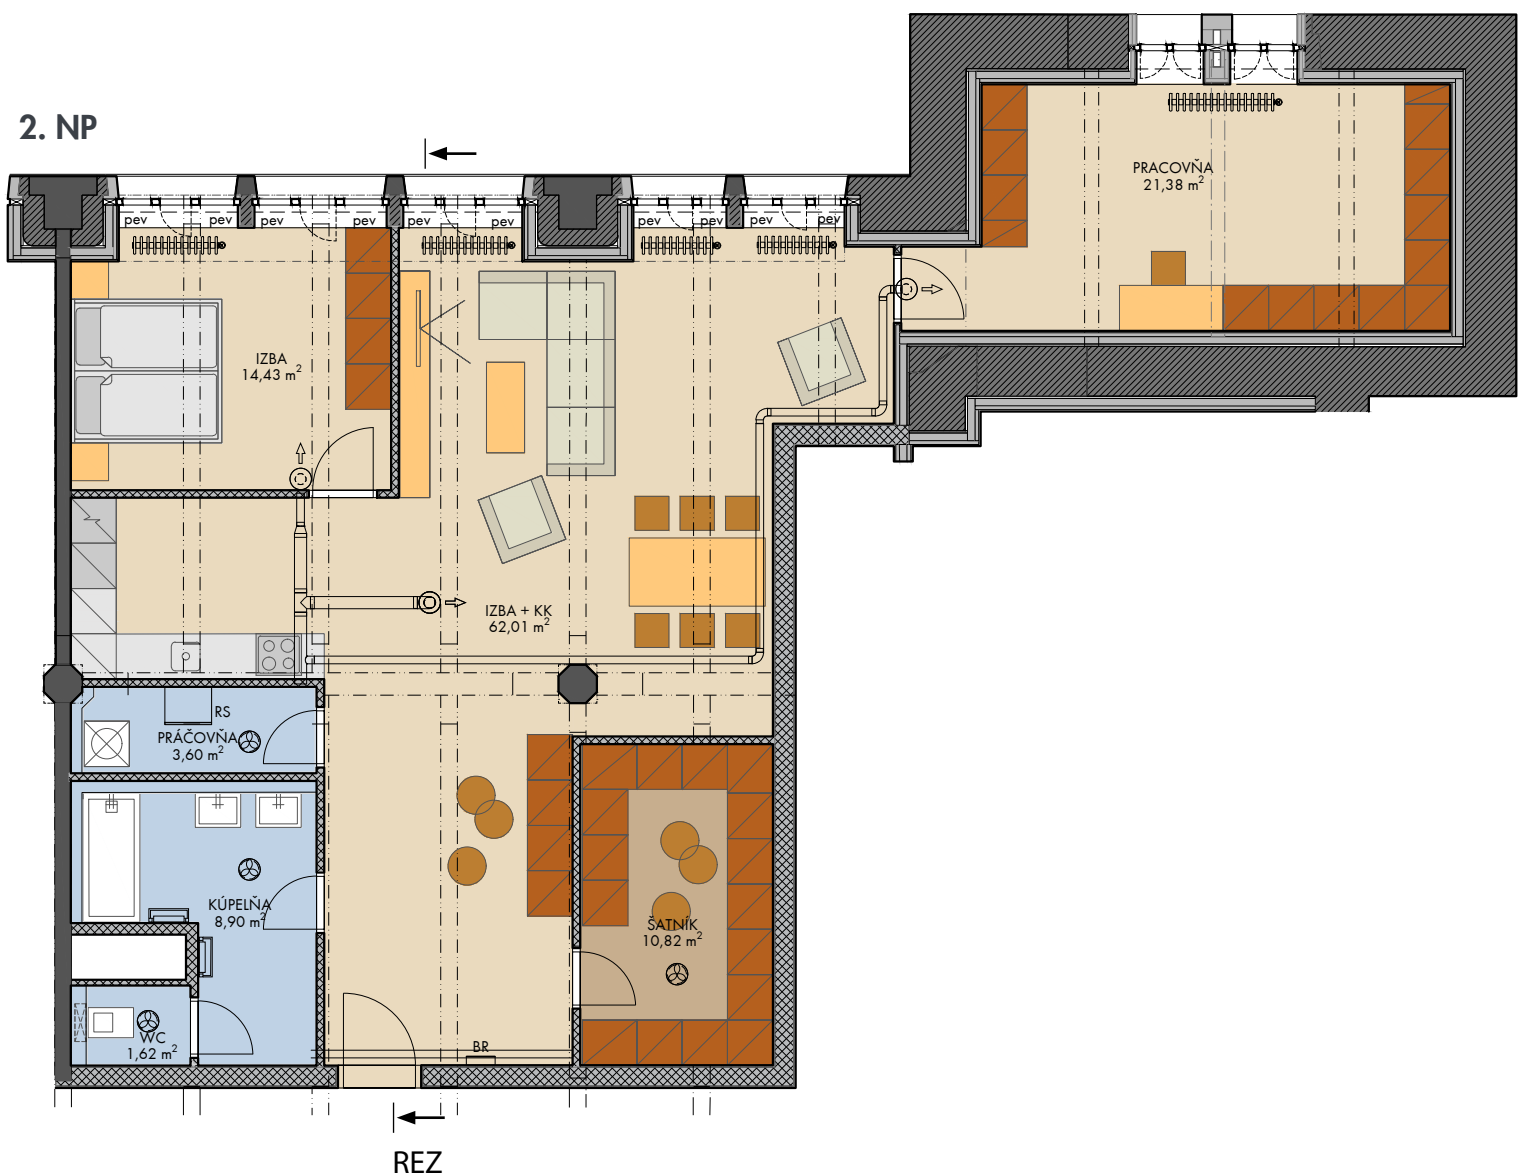

REZ

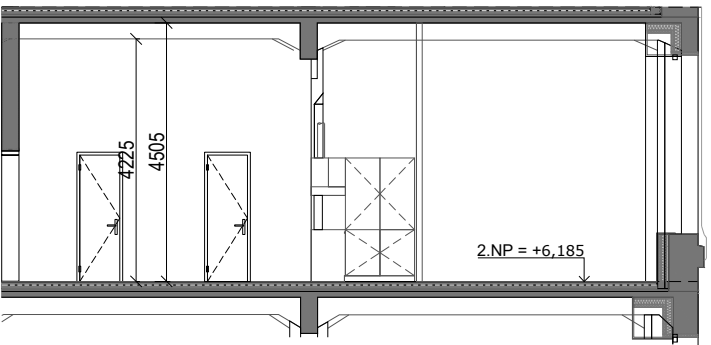

PODLAŽIE: 2. NP

OBJEKT: E

ORIENTÁCIA: SV

TYP JEDNOTKY: 3 izb.

PLOCHA JEDNOTKY: 122,76 m²

BALKÓN: 0,0 m²

LODŽIA: 0,0 m²

TERASA: 0,0 m²

- | | |
|----------------------------|--------------------------------|
| železobetónová stena | tepelná izolácia |
| murovaná stena | SDK priečka |
| SDK deliaca stena | trámy pod stropom |
| SDK priečka | BR elektrický bytový rozvádzač |
| vedenie rekup. v priestore | rekup. vprívod / rekup. odtah |


Vybavenie nábytkom, vrátane kuchynskej linky, elektrospotrebičov a bytových doplnkov nie je súčasťou štandardného vybavenia.

konštrukcie nad rovinou rezu (v byte = znížený podhľad)

nie je súčasťou štandardného vybavenia

np - nízky parapet, vp - vysoký parapet, op - minimálny parapet,
pev - pevné zasklenie, pos - posuvné dvere,
SS - sklenená stena, SZ - sklenené zábradlie, RS - rekuperačná skriňa

Plochy jednotlivých miestností sú orientačné

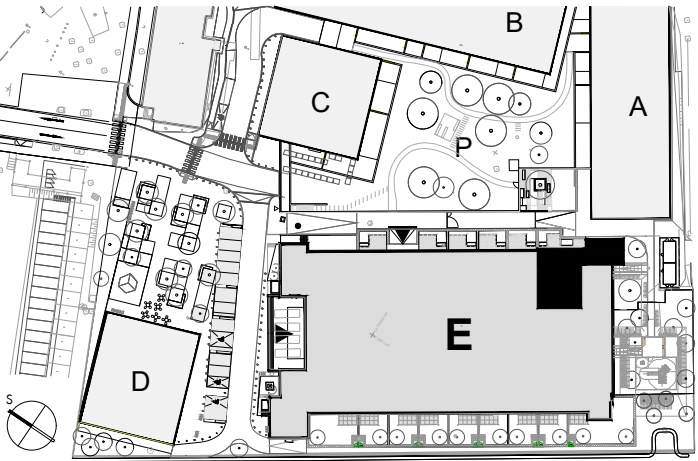

2022-03-31

INDEX A

