



PREMIÈRE

www.finep.sk / email: info@finep.sk

PÔDORYS:
M 1:150

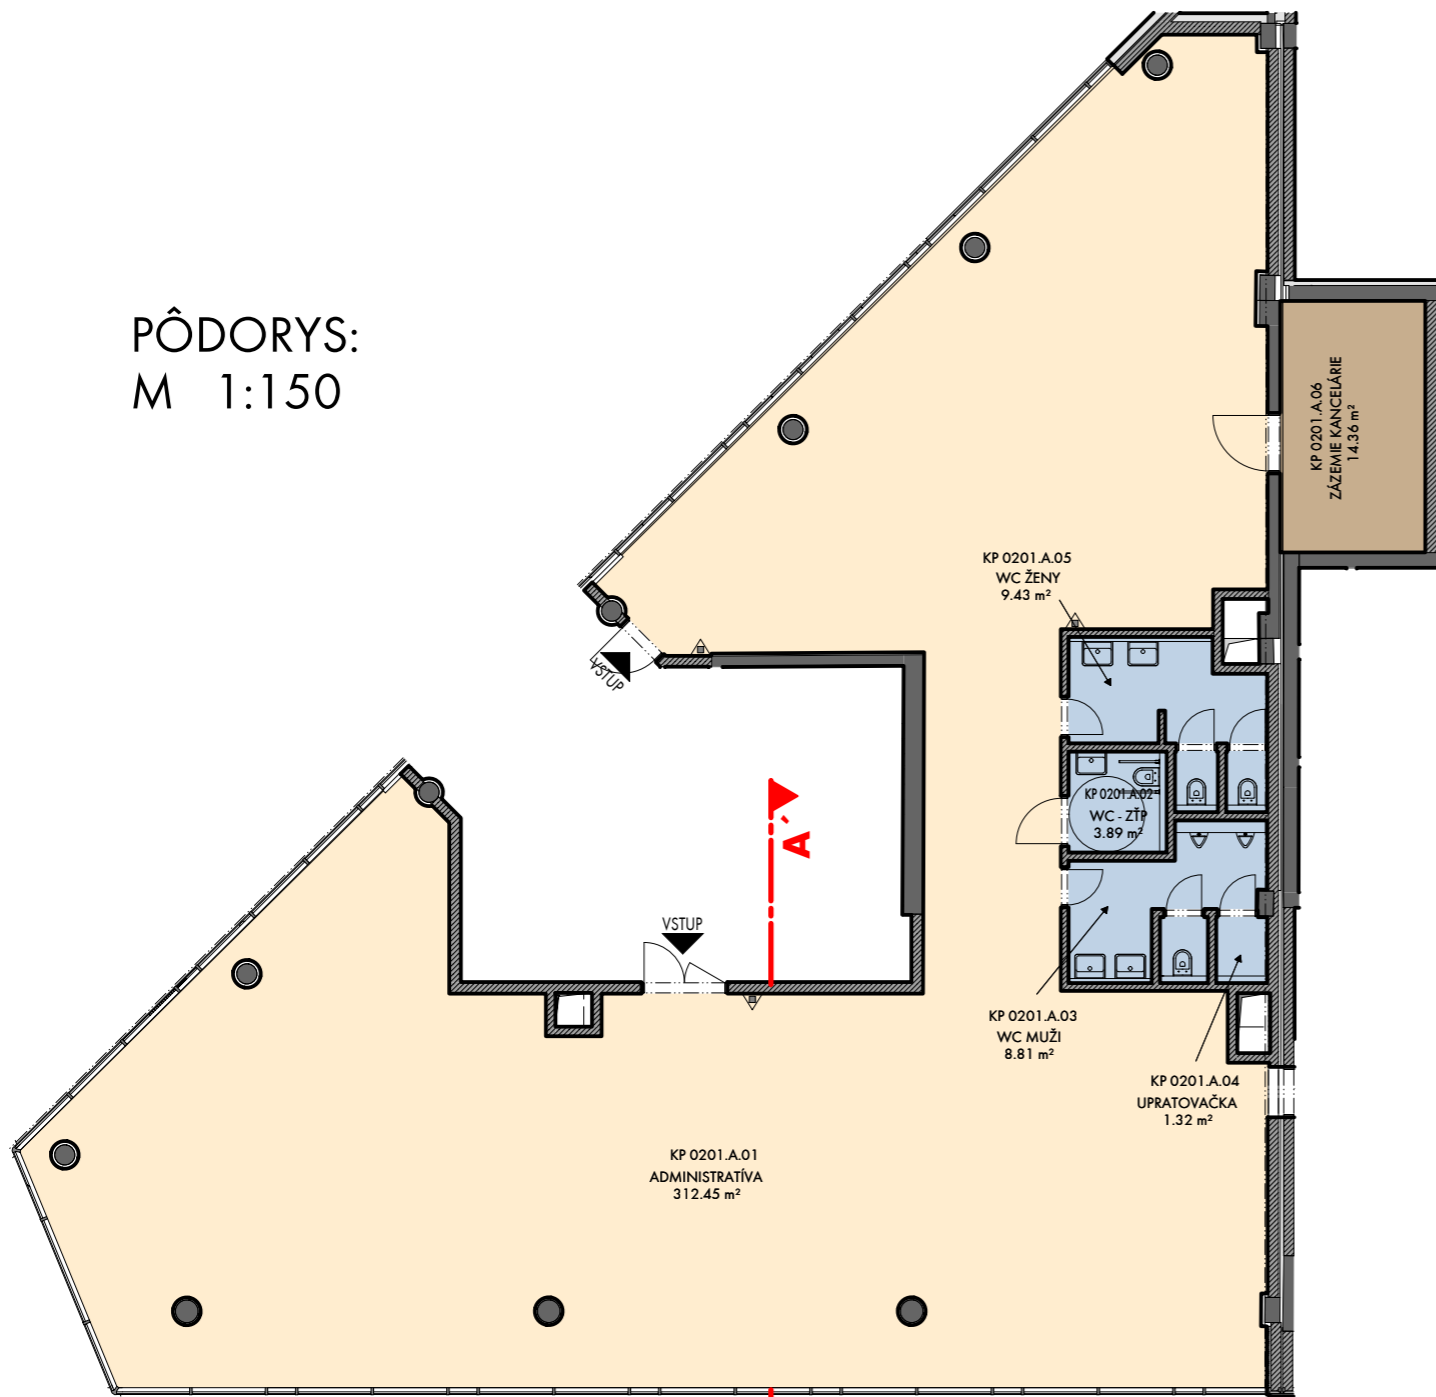


REZ A-A':
M 1:100

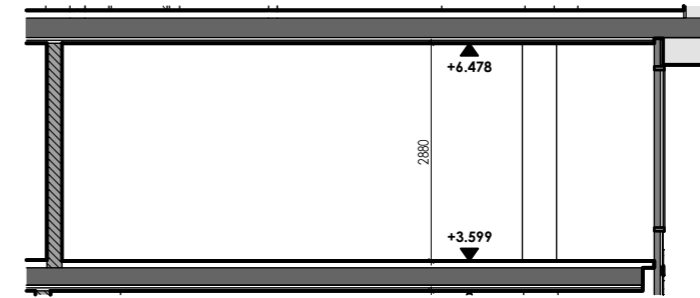

TABUĽKA MIESTNOSTÍ KP 0201.A


KP 0201.A.01	ADMINISTRATÍVA	312,45 m ²
KP 0201.A.02	WC - ŽŤP	3,89 m ²
KP 0201.A.03	WC MUŽI	8,81 m ²
KP 0201.A.04	UPRATOVAČKA	1,32 m ²
KP 0201.A.05	WC ŽENY	9,43 m ²
KP 0201.A.06	ZÁZEMIE KANCELÁRIE	14,36 m ²

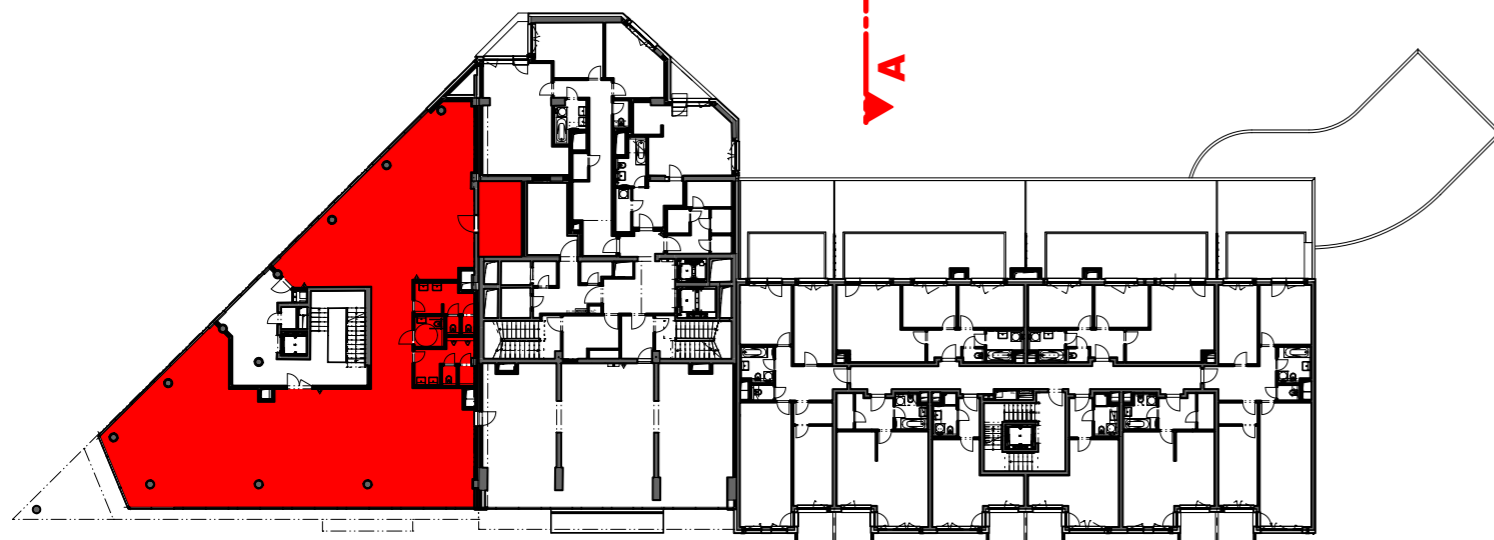

0 5m 1:150

- murivo / ostatné konštrukcie
- železobetón
- konštrukcie nad rovinou rezu (v byte = znížený podlaž) / nie je súčasťou štandardného vybavenia
- meranie
- sch schod

Vybavenie nábytkom, vrátane kuchynskej linky, elektrospotrebičov a bytových doplnkov nie je súčasťou štandardného vybavenia.
 np - nízky parapet, vp - vysoký parapet, Op - minimálny parapet, nn - nízke nadpražie, pev - pevné zaslenie pred oknami s označením np a Op je umiestnené zábradlie (okrem okien vedúcich na terasu, lodžiu alebo balkón)
 sz - sklenené zábradlie, kz - kovové zábradlie
 bp - betonový parapet, nbp - nízky betonový parapet, vbp - vysoký betonový parapet
 VS - vetracia štrbina

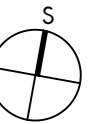

	podlažie :	2.NP	číslo jednotky:
	objekt:	A	
	plocha jednotky:	350,26 m ²	
		KP 0201.A	
2018 - 05 - 07	INDEX	H	plachy jednotlivých miestností sú orientačné