

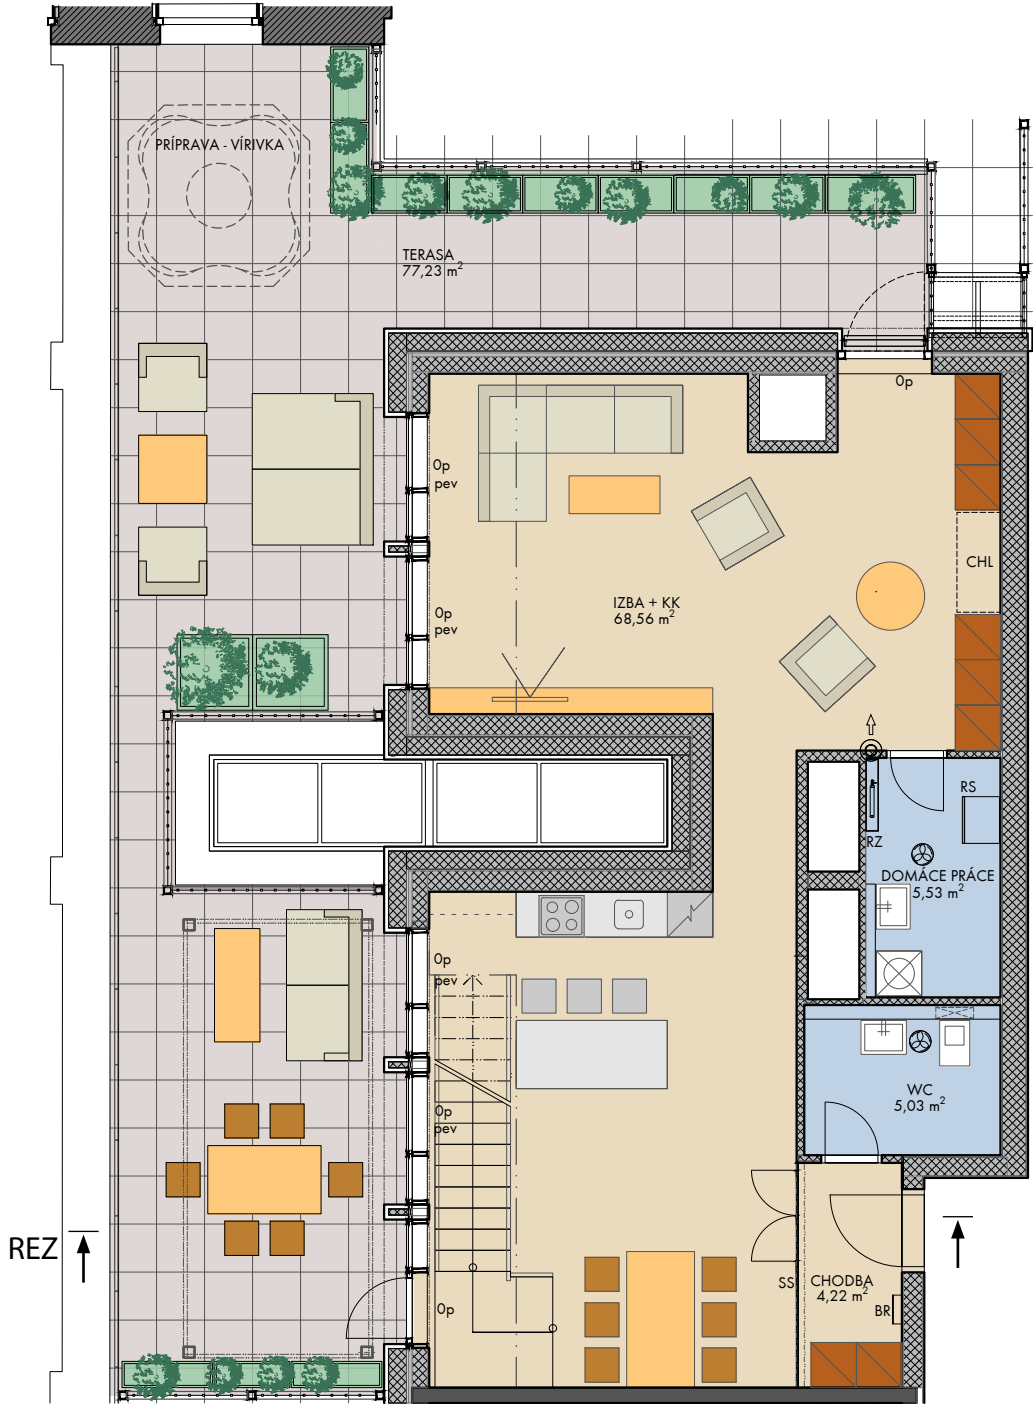


5. NP

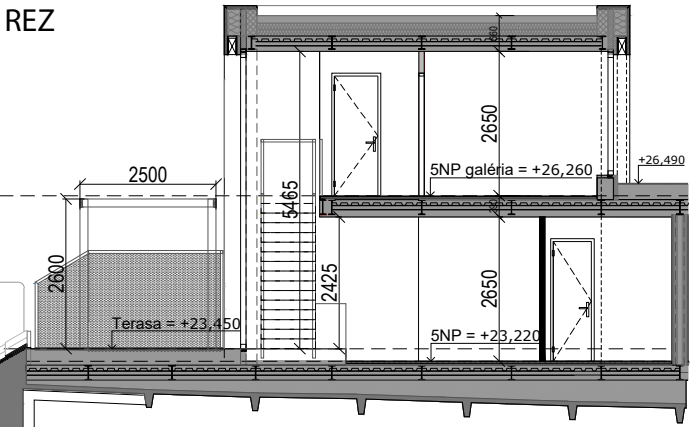

5 NP - galéria

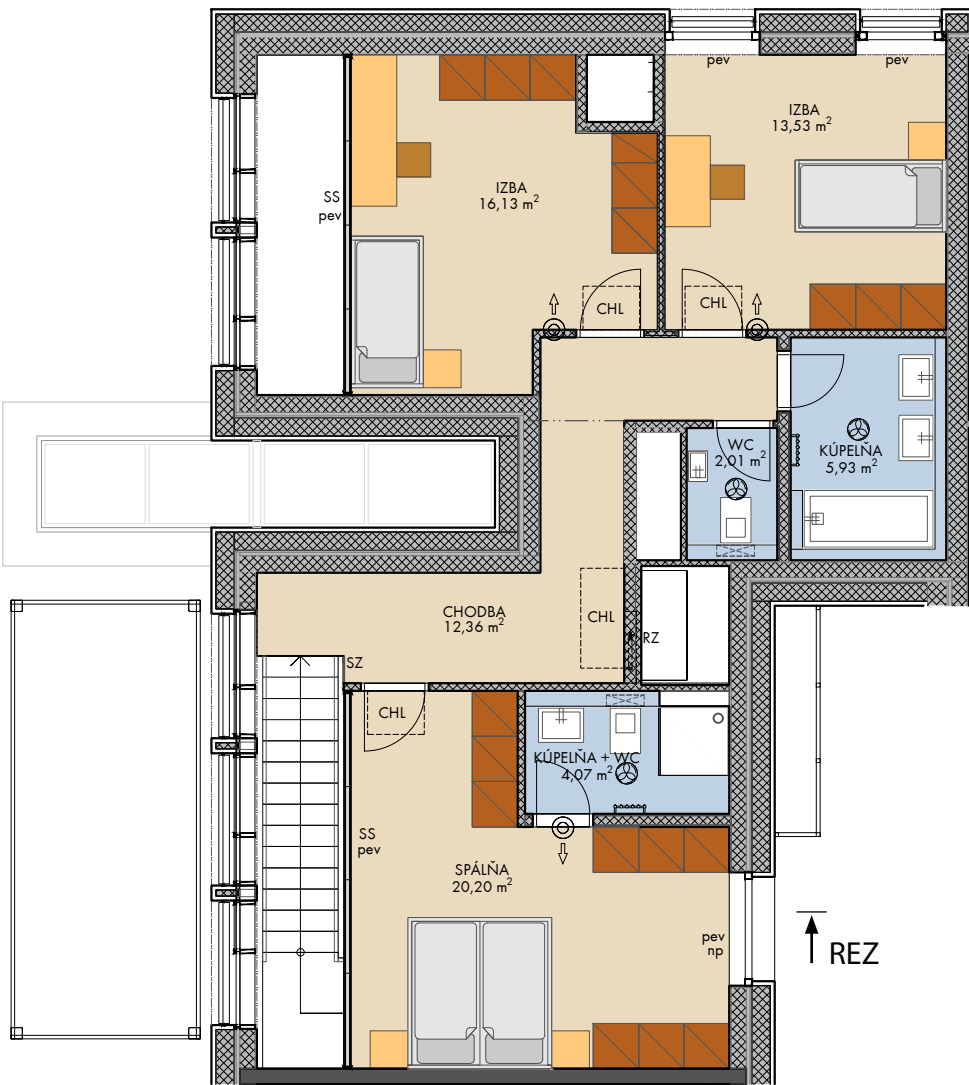

PODLAŽIE: 5. NP, 5. NP - galéria
OBJEKT: E
ORIENTÁCIA: JZ, SZ
TYP JEDNOTKY: 4 izb.
PLOCHA JEDNOTKY: 157,57 m²
BALKÓN: 0,0 m²
LODŽIA: 0,0 m²
TERASA: 77,23 m²

železobetónová stena	SDK predstena
SDK sendvičová stena	pergola nad rovinou rezu
SDK deliaca stena	BR elektrický bytový rozvádzač
SDK priečka	rekuper. prívod / rekup. odťah
	vedenie rekup. v priestore

Vybavenie nábytkom, vrátane kuchynskej linky, elektrospotrebičov a bytových doplnkov nie je súčasťou štandardného vybavenia.
--- konštrukcie nad rovinou rezu (v byte = znížený pohľad)
..... nie je súčasťou štandardného vybavenia

np - nízky parapet, vp - vysoký parapet, Op - minimálny parapet, CHL - chladenie
pev - pevné zasklenie, ST - ocelové stužidlo, RZ - rozvádzač vykurovania
SS - sklenená stena, SZ - sklenené zábradlie, RS - rekuperačná skriňa

Plochy jednotlivých miestností sú orientačné

