

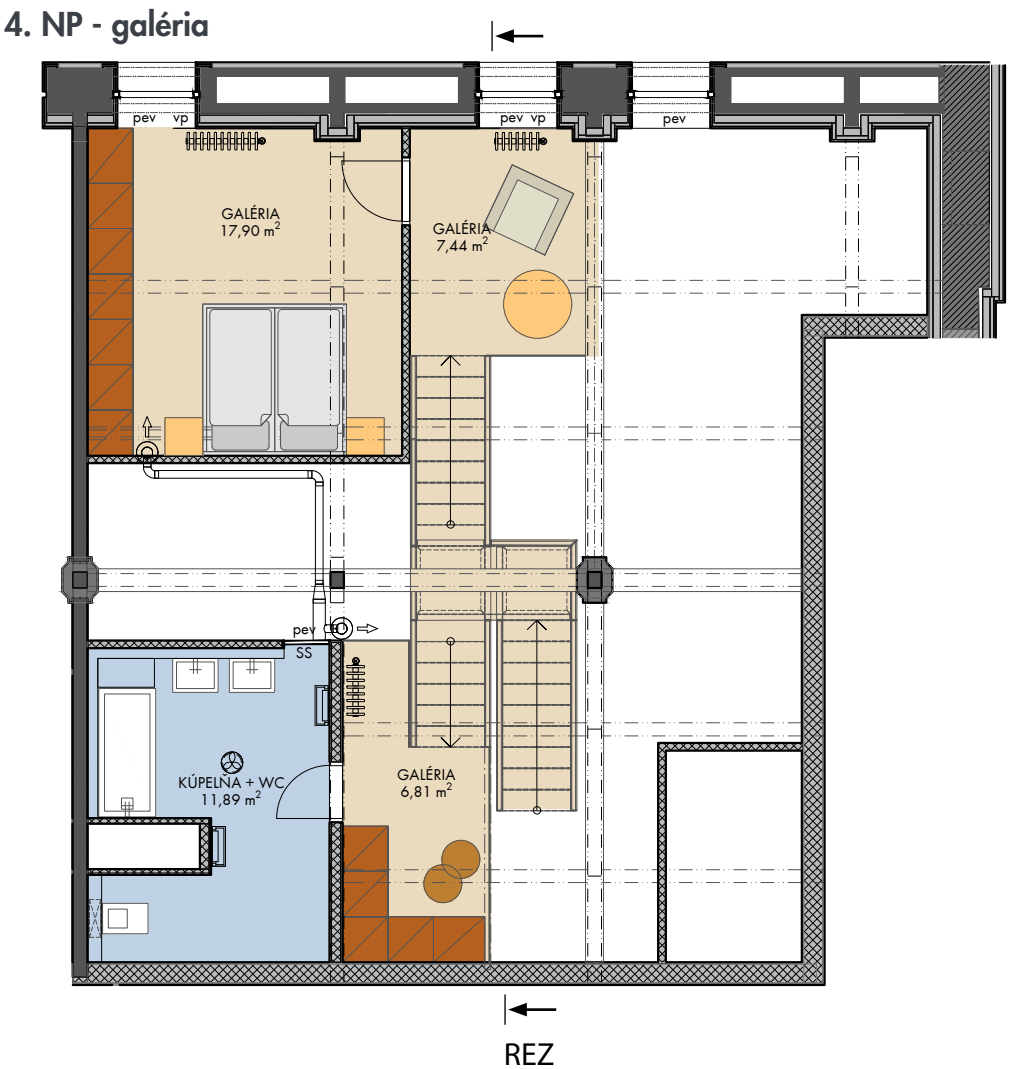


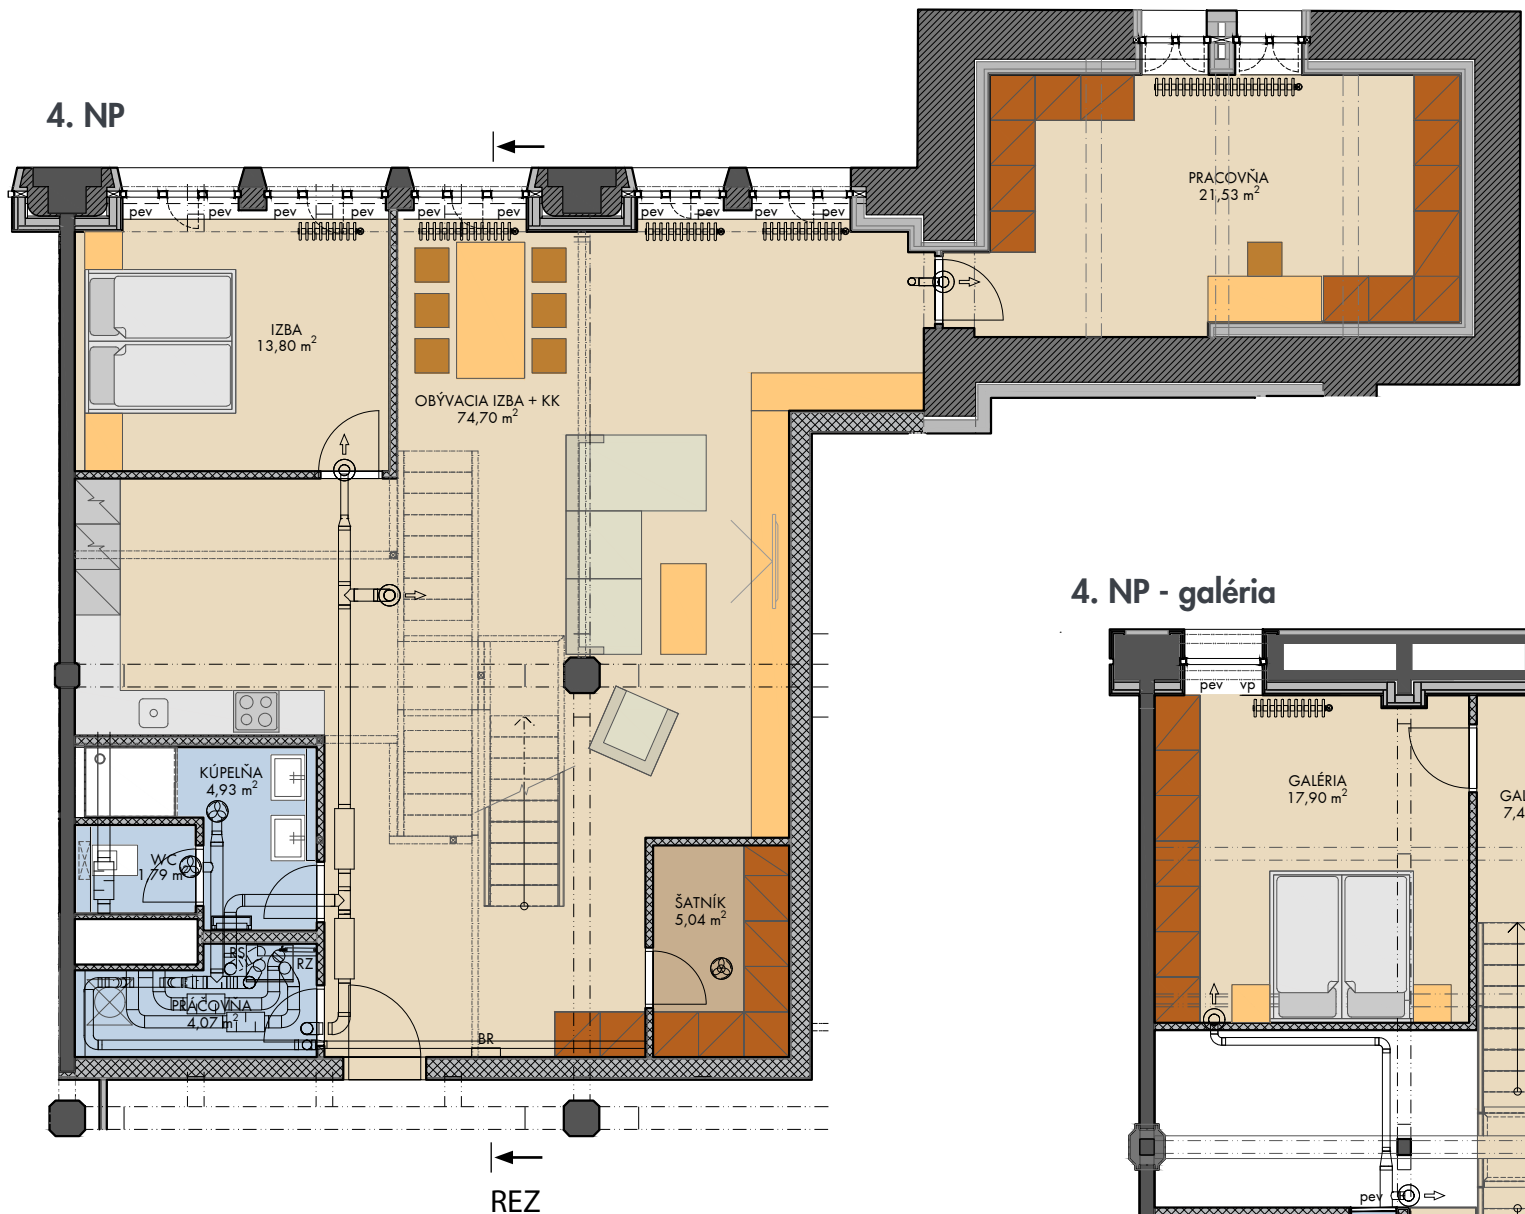

REZ

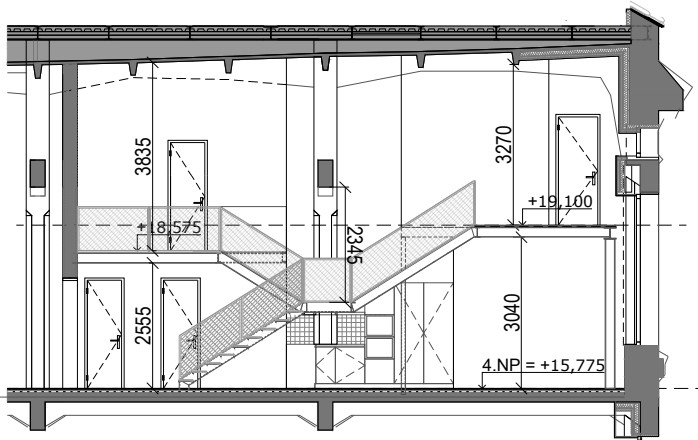

PODLAŽIE: 4. NP, 4. NP - galéria

OBJEKT: E

ORIENTÁCIA: SV

TYP JEDNOTKY: 4 izb.

PLOCHA JEDNOTKY: 169,90 m²

BALKÓN: 0,0 m²

LODŽIA: 0,0 m²

TERASA: 0,0 m²

železobetónová stena	tepelná izolácia
murovaná stena	SDK predstena
SDK deliaca stena	trámy pod stropom
SDK priečka	BR elektrický bytový rozvádzač
vedenie rekup. v priestore	rekup. prívod / rekup. odtáh

Vybavenie nábytkom, vrátane kuchynskej linky, elektrospotrebičov a bytových doplnkov nie je súčasťou štandardného vybavenia.

..... konštrukcie nad rovinou rezu (v byte = znížený pohľad)

..... nie je súčasťou štandardného vybavenia

np - nízky parapet, vp - vysoký parapet, 0p - minimálny parapet, pev - pevné zasklenie, pos - posuvné dvere, RZ - rozdeľovač kúrenia

SS - sklenená stena, SZ - sklenené zábradlie, RS - rekuperačná skriňa

Plochy jednotlivých miestností sú orientačné

