




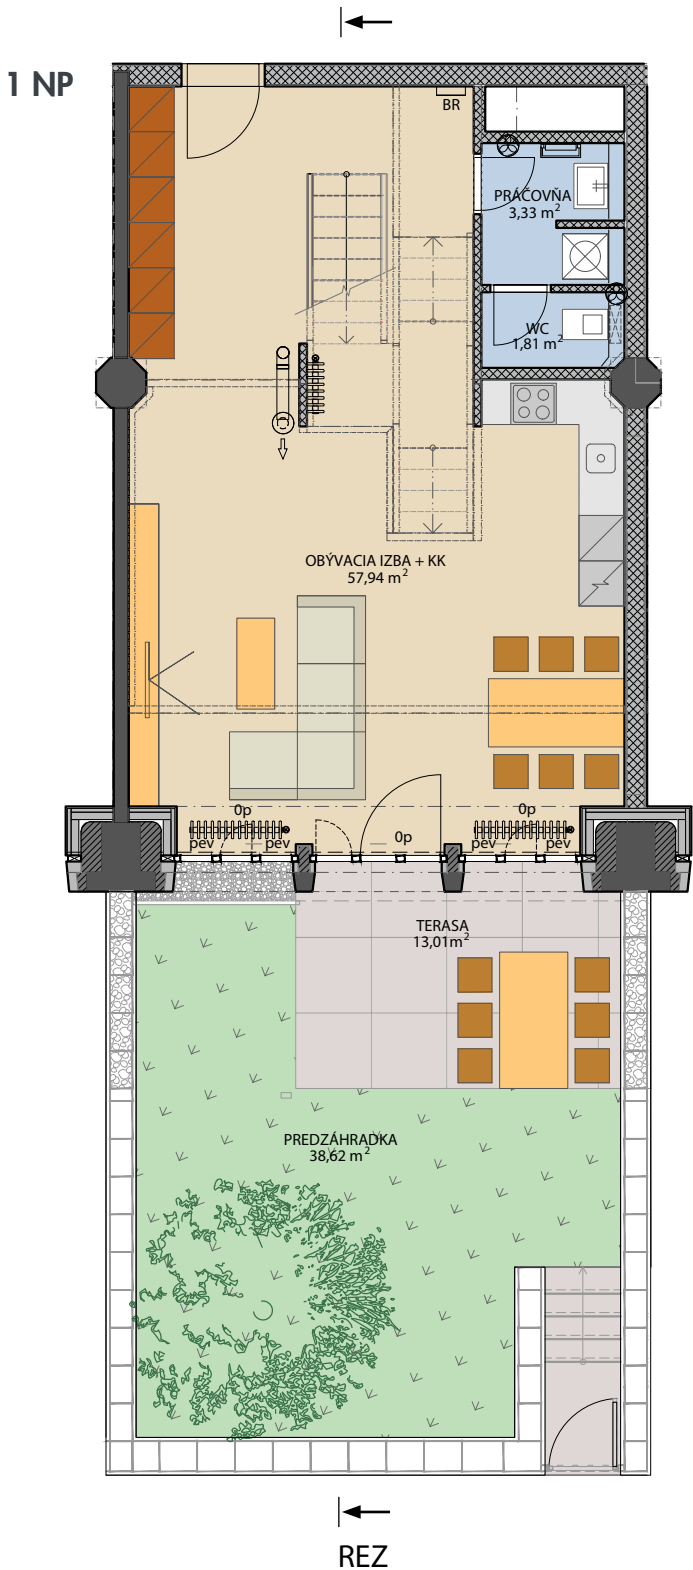

1 NP - galéria

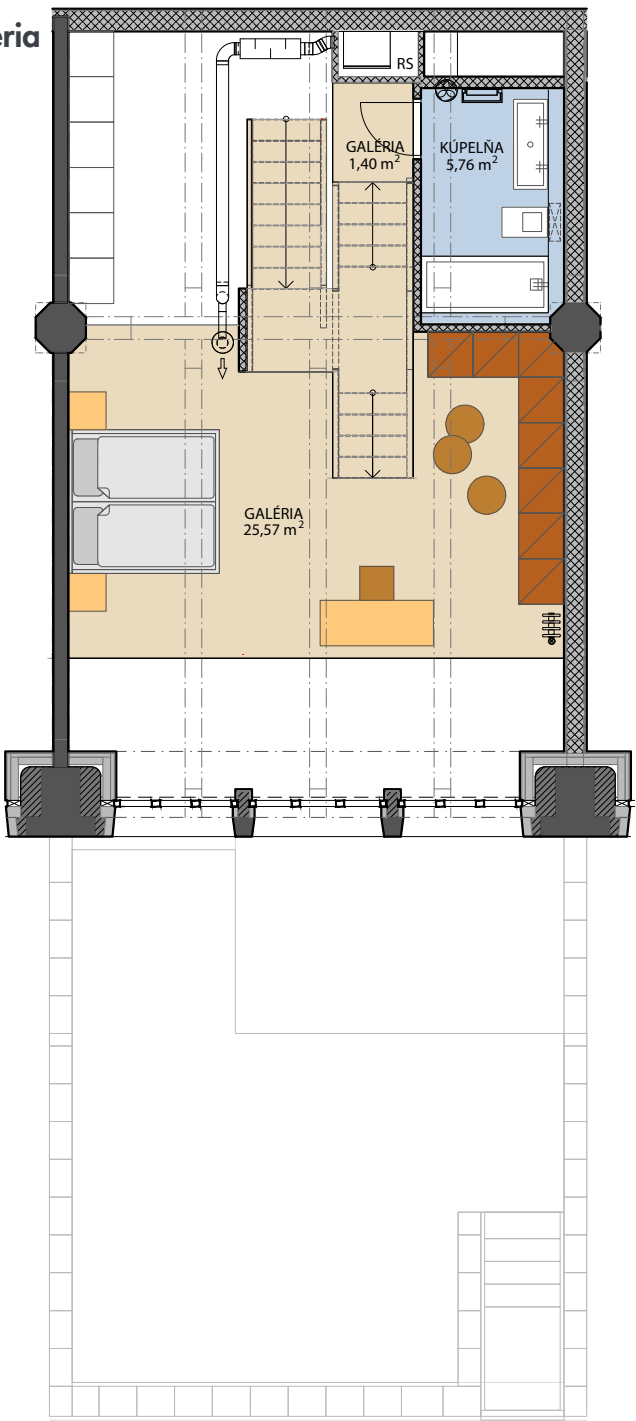

REZ

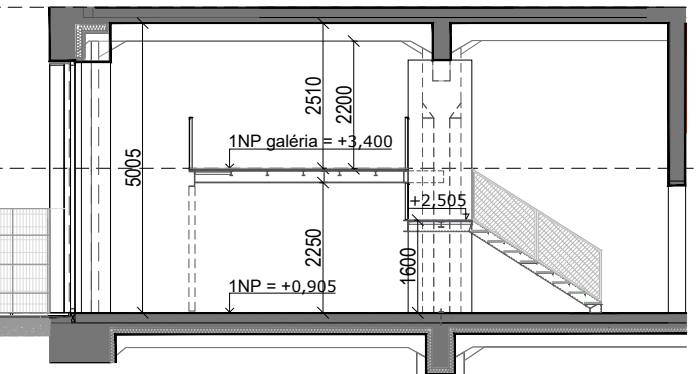

PODLAŽIE:1 NP, 1.NP - galéria
OBJEKT: E
ORIENTÁCIA:..... JZ
TYP JEDNOTKY:..... 1 izb.
PLOCHA JEDNOTKY:95,81 m²
BALKÓN / LODŽIA :0,0 m²
TERASA: 13,01 m²
PREDZÁHRADKA :38,62 m²

železobetónová stena	gabiónový plot
murovaná stena	tepelná izolácia
SDK deliaca stena	trámy pod stropom
SDK priečka	elektrický bytový rozvádzač
vedenie rekup. v priestore	rekup.prívod / rekup. odťah

Vybavenie nábytkom, vrátane kuchynskej linky, elektrospotrebičov a bytových doplnkov nie je súčasťou štandardného vybavenia.
..... konštrukcie nad rovinou rezu (v byte = znížený pohľad)
..... nie je súčasťou štandardného vybavenia

np - nízky parapet, vp - vysoký parapet, 0p - minimálny parapet,
pev - pevné zasklenie, pos - posuvné dvere,
SS - sklenená stena, SZ - sklenené zábradlie, RS - rekuperačná skriňa

Plochy jednotlivých miestností sú orientačné

