




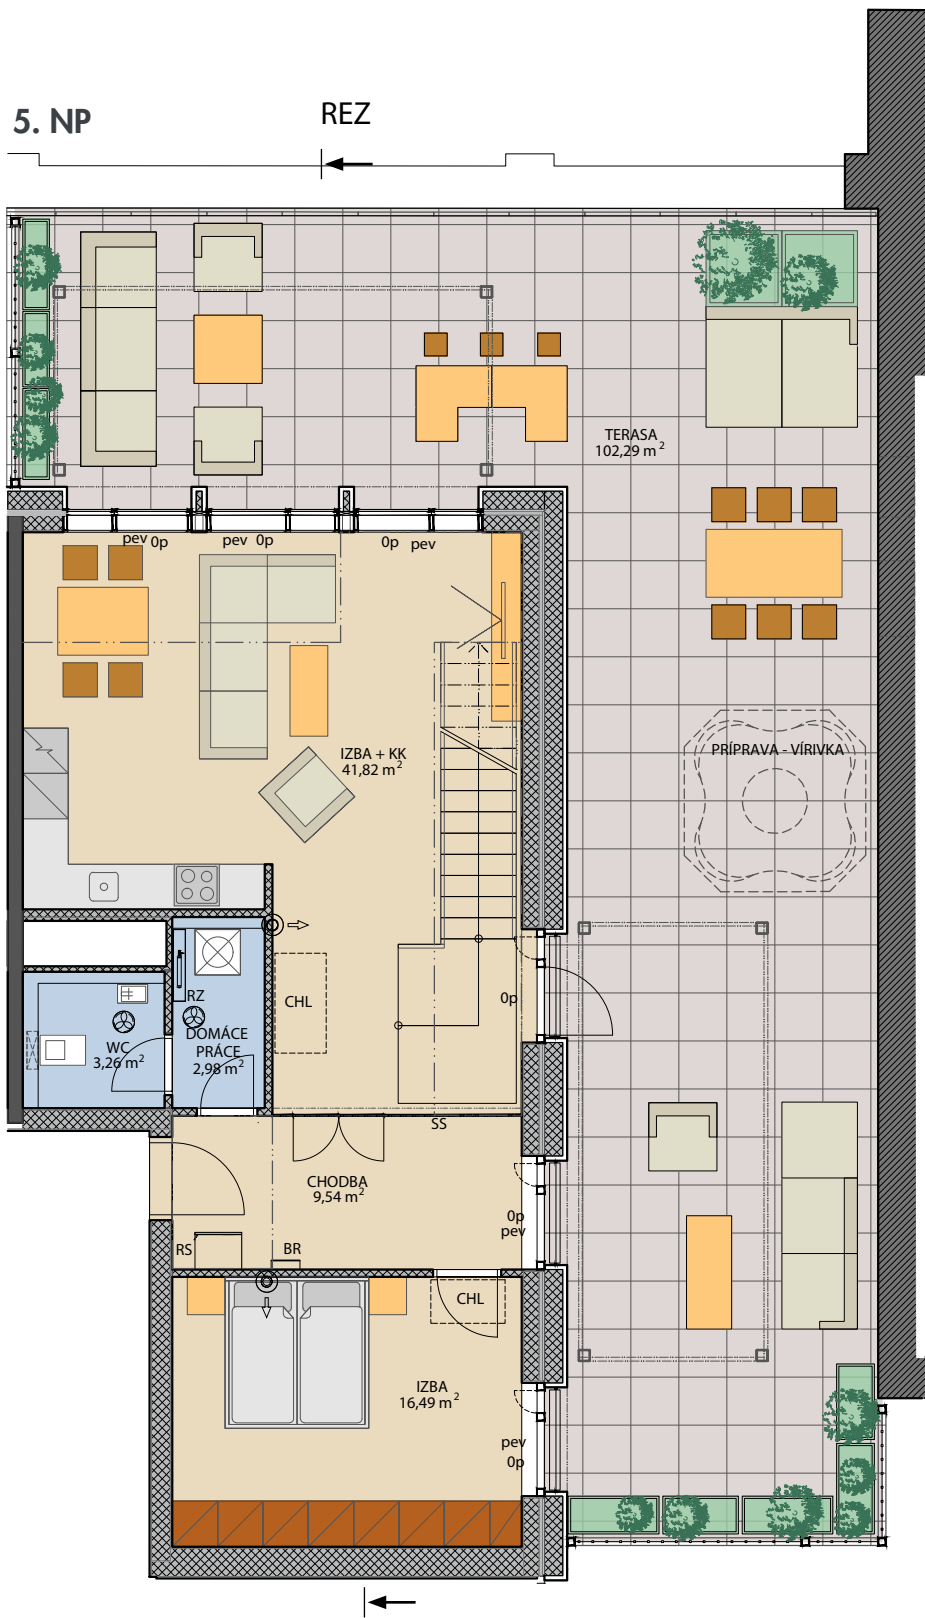

5 NP - galéria

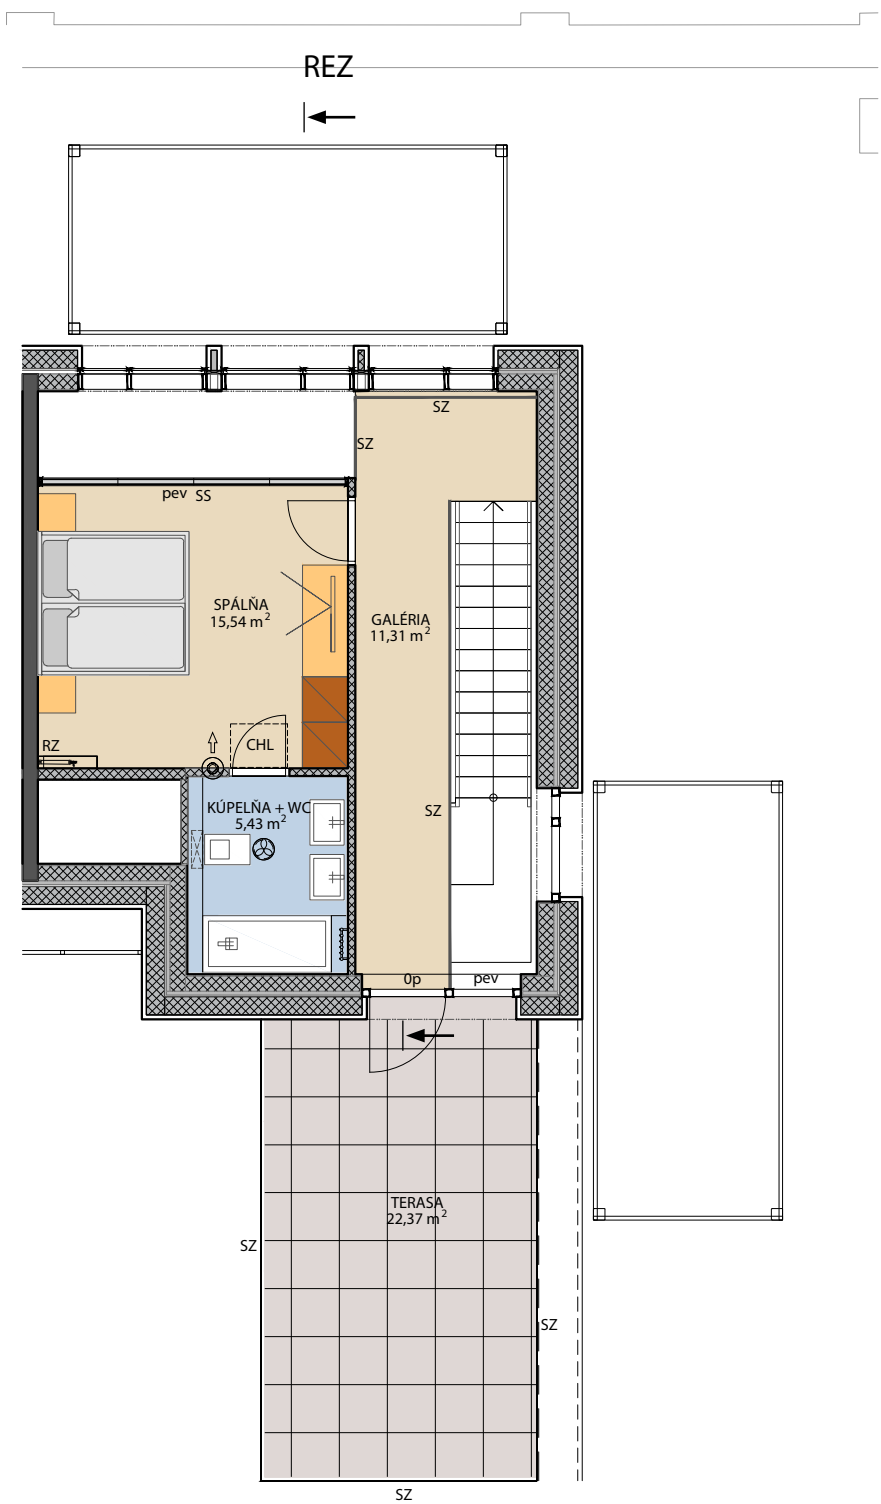

REZ

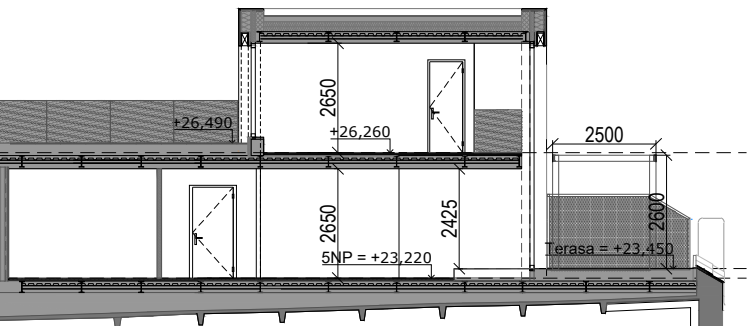

PODLAŽIE: 5. NP, 5. NP - galéria

OBJEKT: E

ORIENTÁCIA: SV, JV

TYP JEDNOTKY: 3 izb.

PLOCHA JEDNOTKY: 106,37 m²

BALKÓN: 0,0 m²

LODŽIA: 0,0 m²

TERASA: 124,66 m²


železobetónová stena	SDK predstena
SDK sendvičová stena	pergola nad rovinou rezu
SDK deliaca stena	BR elektrický bytový rozvádzač
SDK priečka	rekup. prívod / rekup. odtáh
	vedenie rekup. v priestore

Vybavenie nábytkom, vrátane kuchynskej linky, elektrospotrebičov a bytových doplnkov nie je súčasťou štandardného vybavenia.

--- konštrukcie nad rovinou rezu (v byte = znížený pohľad)
..... nie je súčasťou štandardného vybavenia

np - nízky parapet, vp - vysoký parapet, 0p - minimálny parapet, CHL - chladenie
pev - pevné zasklenie, ST - oceľové stužidlo, RZ - rozvádzač vykurovania
SS - sklenená stena, SZ - sklenené zábradlie, RS - rekuperačná skriňa

Plochy jednotlivých miestností sú orientačné

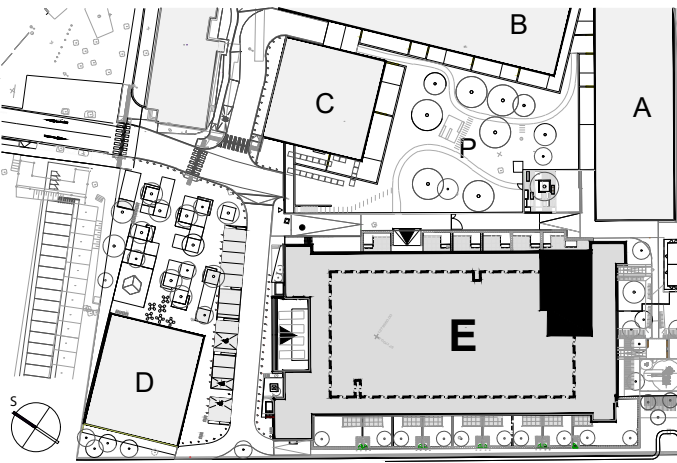

2022-03-31

INDEX A

