



# PREMIÈRE

www.finep.sk / email: info@finep.sk

PÔDORYS:  
M 1:100

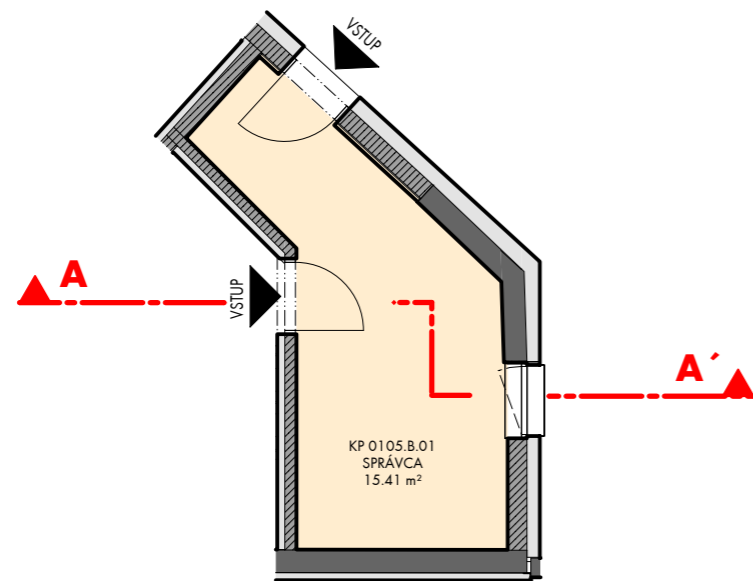


REZ A-A':  
M 1:100

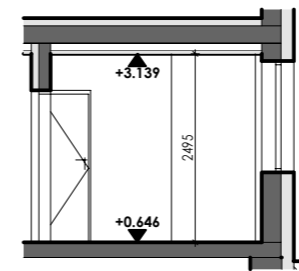

## TABUĽKA MIESTNOSTÍ


KP 0105.B.01	SPRÁVCA	15,41 m <sup>2</sup>
--------------	---------	----------------------

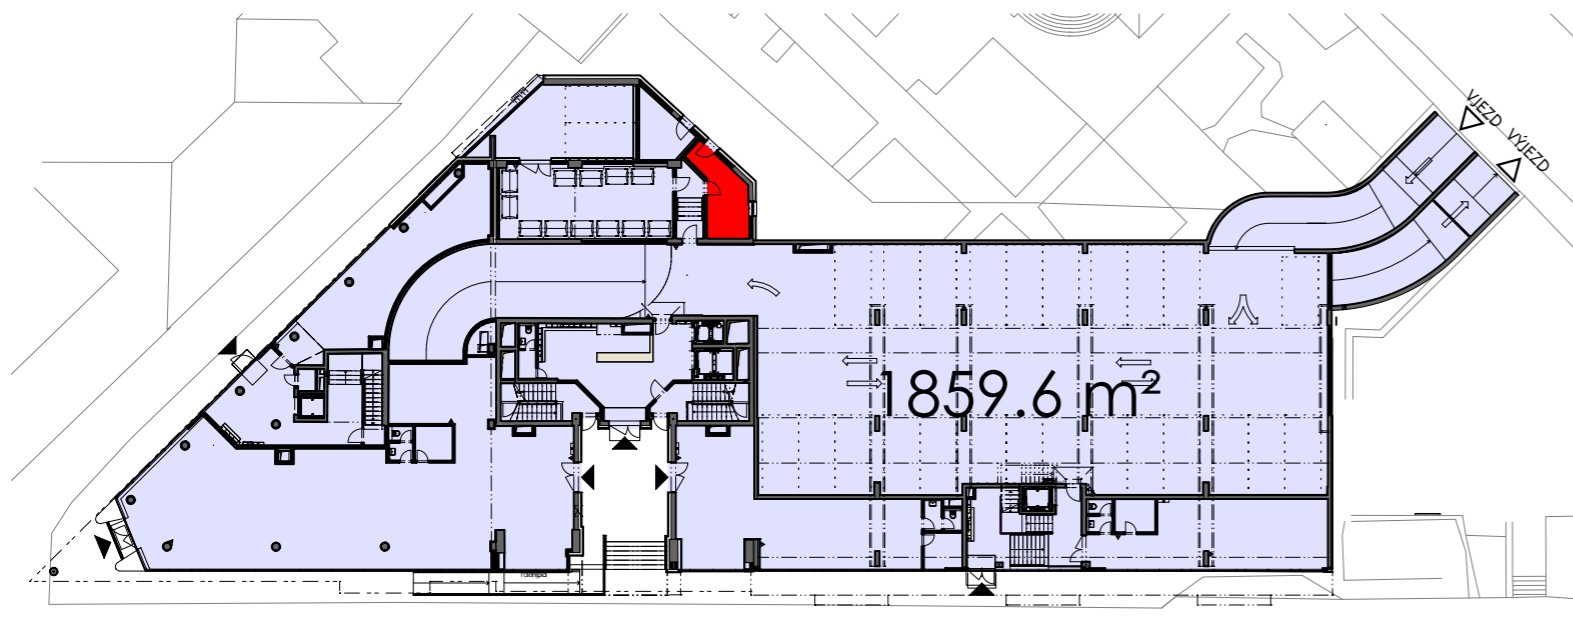

0 5m 1:100

- murivo / ostatné konštrukcie
- železobetón
- konštrukcie nad rovinou rezu (v byte = znížený podhlád)
- nie je súčasťou štandardného vybavenia
- meranie
- schod

Vybavenie nábytkom, vrátane kuchynskej linky, elektrospotrebičov a bytových doplnkov nie je súčasťou štandardného vybavenia.  
 np - nízky parapet, vp - vysoký parapet, Op - minimálny parapet, nn - nízke nadpražie, pev - pevné zasklenie pred oknami s označením np a Op je umiestené zábradlie (okrem okien vedúcich na terasu, lodžiu alebo balkón)  
 sz - sklenené zábradlie, kz - kovové zábradlie  
 bp - betonový parapet, nbp - nízky betonový parapet, vbp - vysoký betonový parapet  
 VS - vetracia štrbina

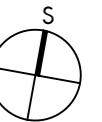

	podlažie :	1.NP	číslo jednotky:
	objekt:	B	
	plocha jednotky:	15,41 m <sup>2</sup>	
<p>2018 - 05 - 07 INDEX H plochy jednotlivých miestností sú orientačné</p>			<b>KP 0105.B</b>