

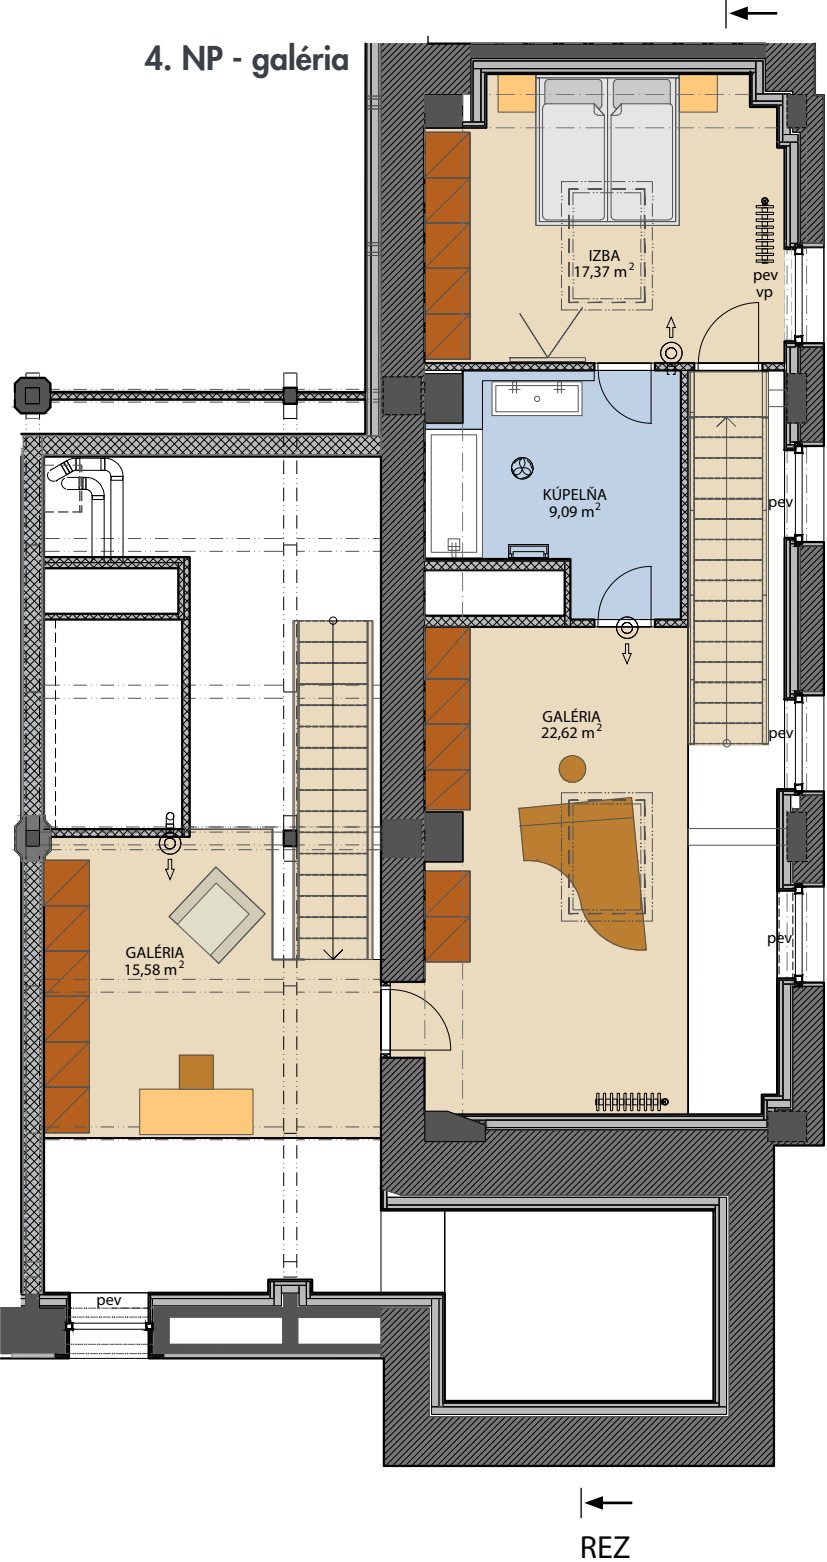


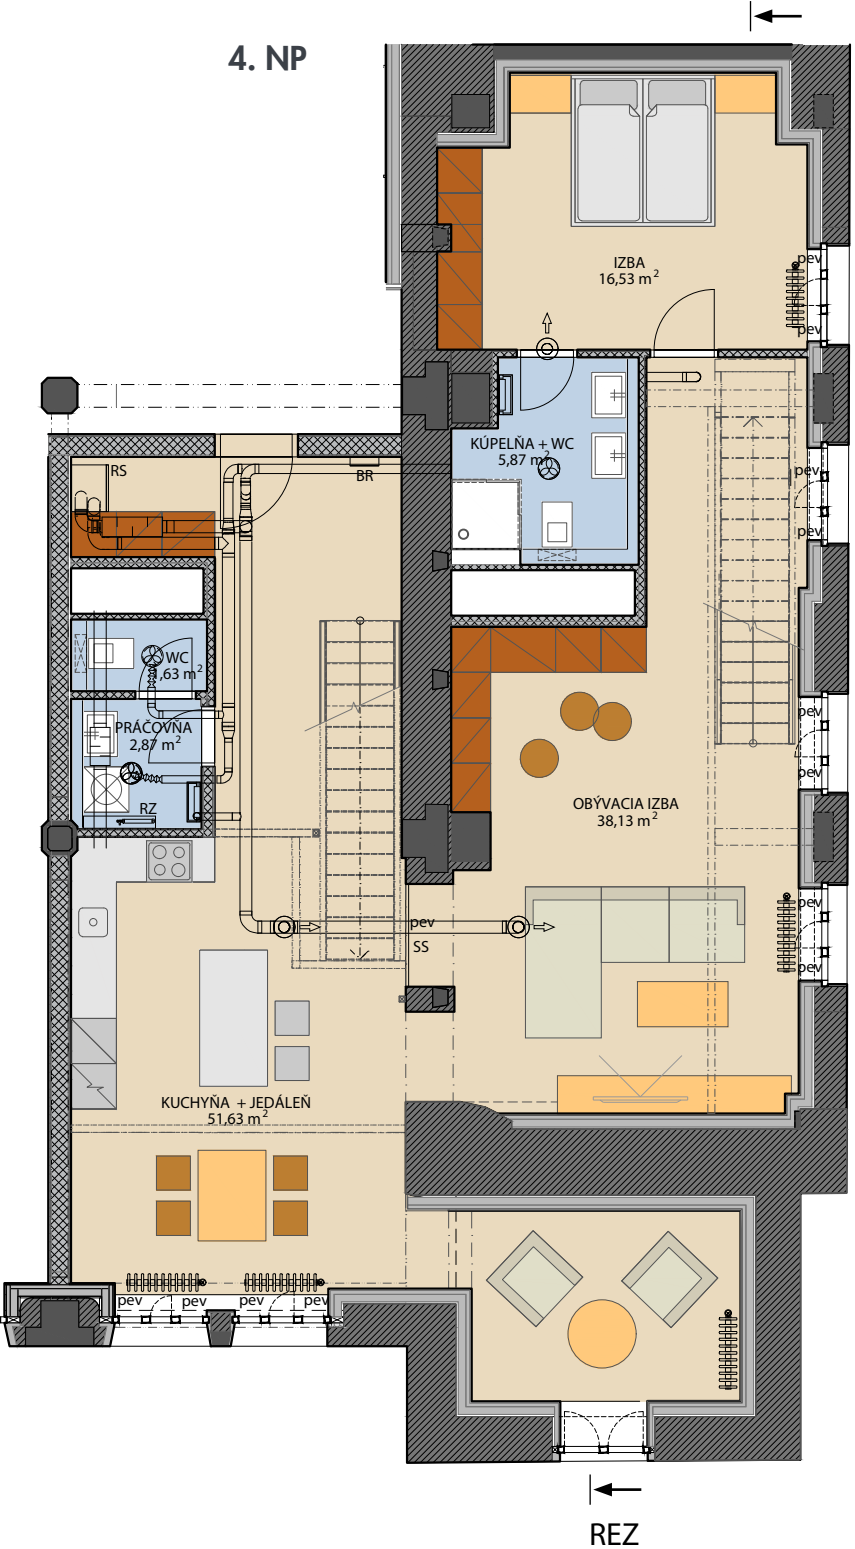

REZ

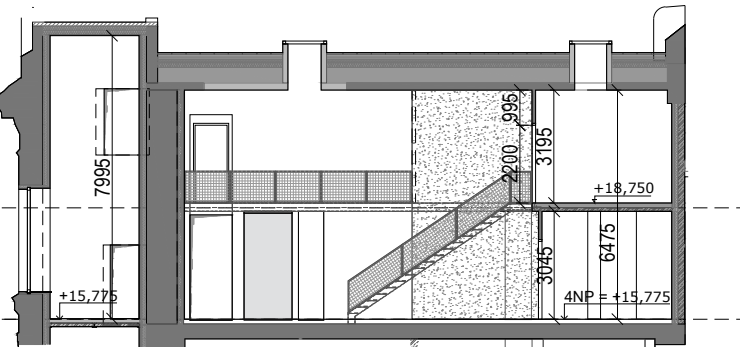

PODLAŽIE: 4. NP, 4. NP - galéria

OBJEKT: E

ORIENTÁCIA: JZ, JV

TYP JEDNOTKY: 3 izb.

PLOCHA JEDNOTKY: 181,32 m²

BALKÓN: 0,0 m²

LODŽIA: 0,0 m²

TERASA: 0,0 m²

železobetónová stena tepelná izolácia

pôvodné murivo SDK predstena

SDK deliaca stena trámy pod stropom

SDK priečka BR elektrický bytový rozvádzač

vedenie rekup. v priestore rekup. prívod / rekup. odťah


Vybavenie nábytkom, vrátane kuchynskej linky, elektrospotrebičov a bytových doplnkov nie je súčasťou štandardného vybavenia.

konštrukcie nad rovinou rezu (v byte = znížený pohľad)

nie je súčasťou štandardného vybavenia

np - nízky parapet, vp - vysoký parapet, op - minimálny parapet, pev - pevné zasklenie, pos - posuvné dvere, RZ - rozdeľovač kúrenia, SS - sklenená stena, SZ - sklenené zábradlie, RS - rekuperačná skriňa

Plochy jednotlivých miestností sú orientačné

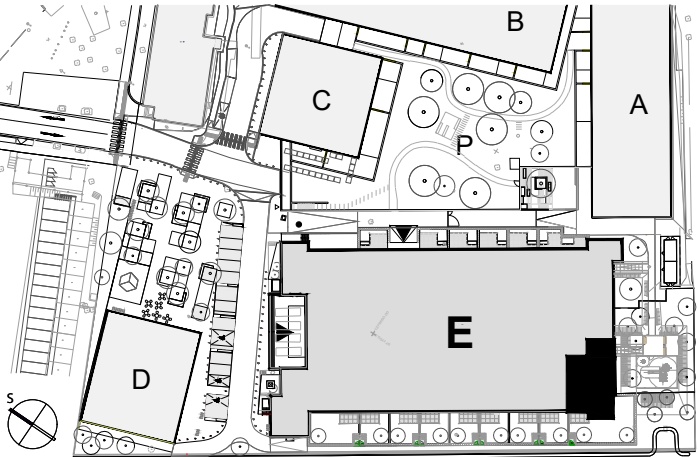

2022-03-31 INDEX A