




4. NP - galéria

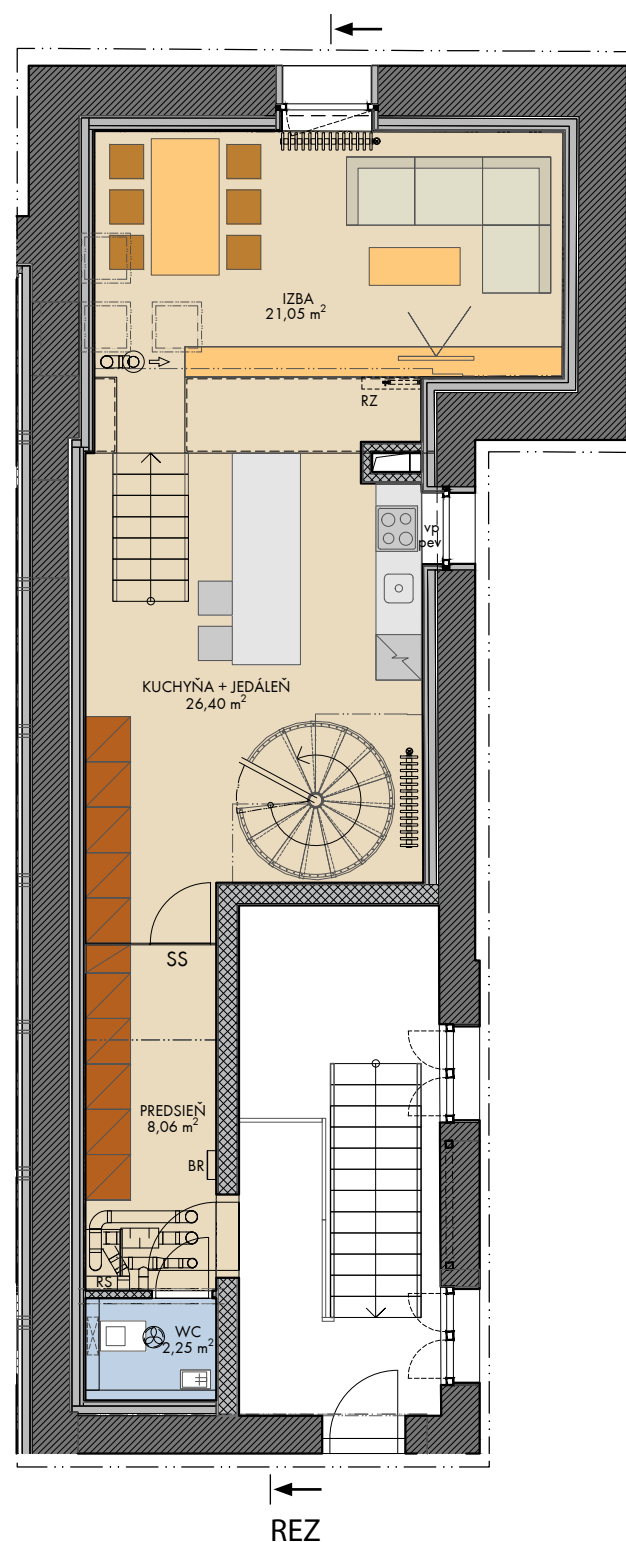

5. NP

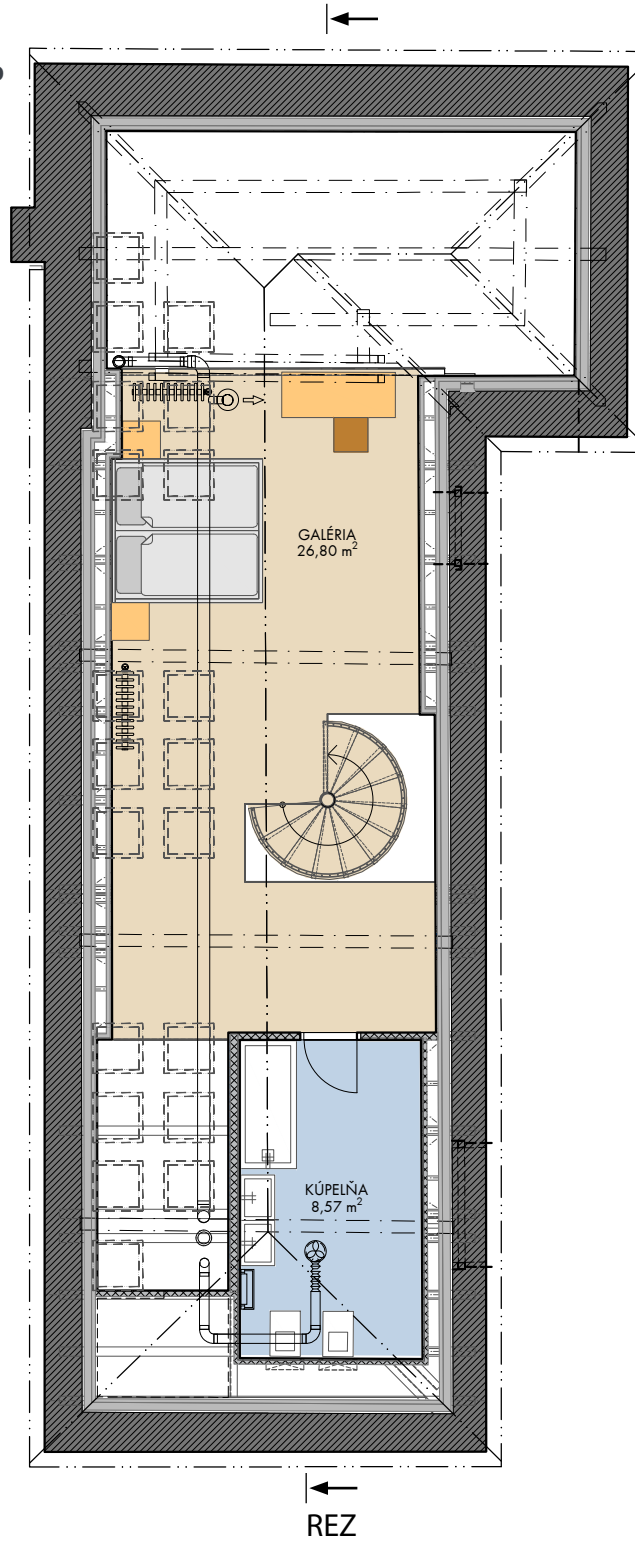

REZ

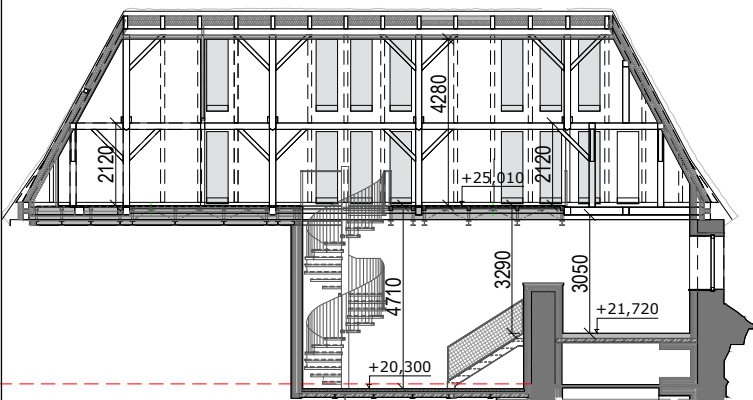

PODLAŽIE: 4.NP - galéria, 5. NP
OBJEKT: E
ORIENTÁCIA: SV, JV
TYP JEDNOTKY : 2 izb.
PLOCHA JEDNOTKY : 93,13 m²
BALKÓN: 0,0 m²
LODŽIA: 0,0 m²
TERASA: 0,0 m²

železobetónová stena	tepelná izolácia
murovaná stena	krov
SDK deliaca stena	BR elektrický bytový rozvádzač
SDK priečka	rekup. prívod/ rekup. odťah
	vedenie rekup. v priestore

Vybavenie nábytkom, vrátane kuchynskej linky, elektrospotrebičov a bytových doplnkov nie je súčasťou štandardného vybavenia.
..... konštrukcie nad rovinou rezu (v byte = znížený pohľad)
..... nie je súčasťou štandardného vybavenia

np - nízky parapet, vp - vysoký parapet, 0p - minimálny parapet,
pev - pevné zasklenie, pos - posuvné dvere, RZ- rozdeľovač kúrenia
SS - sklenená stena, SZ - sklenené zábradlie, RS - rekuperačná skriňa

Plochy jednotlivých miestností sú orientačné

