




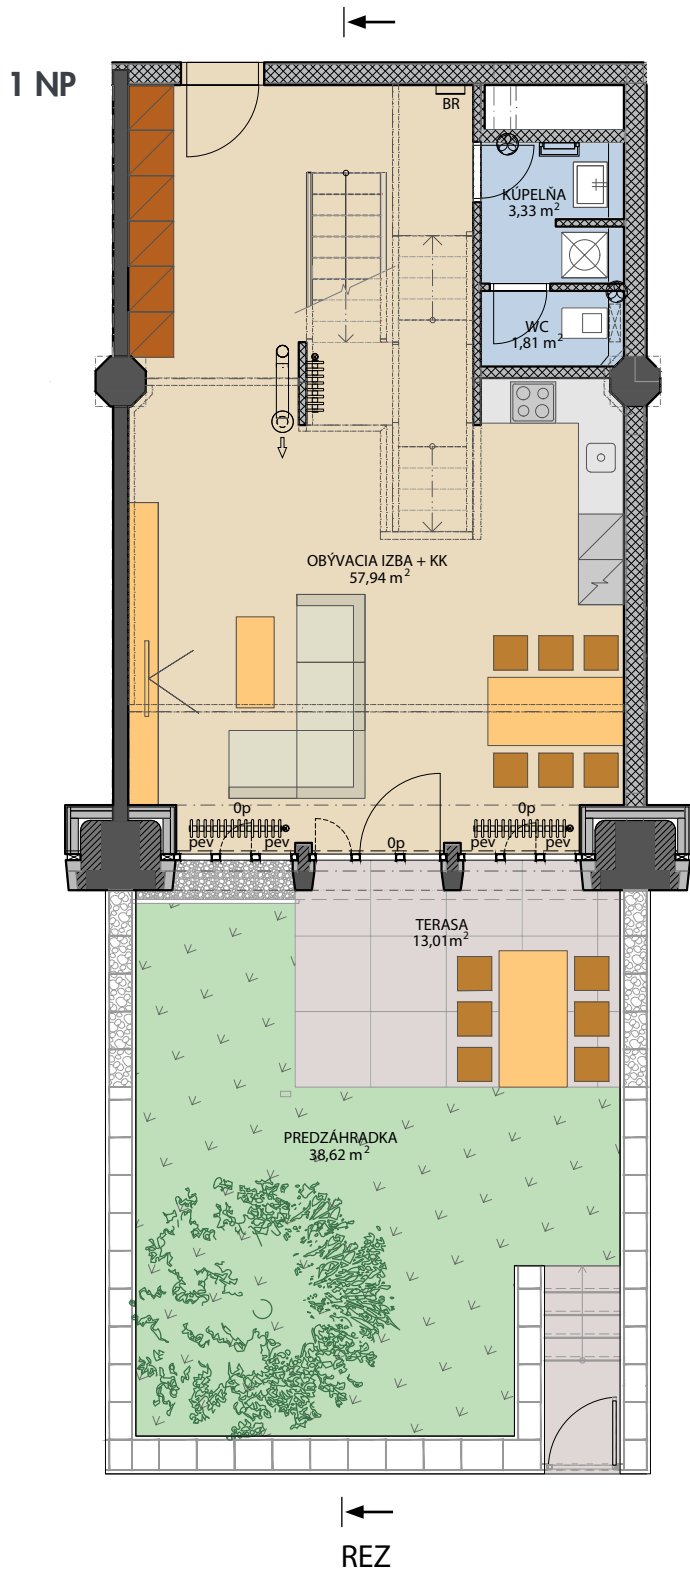

1 NP - galéria

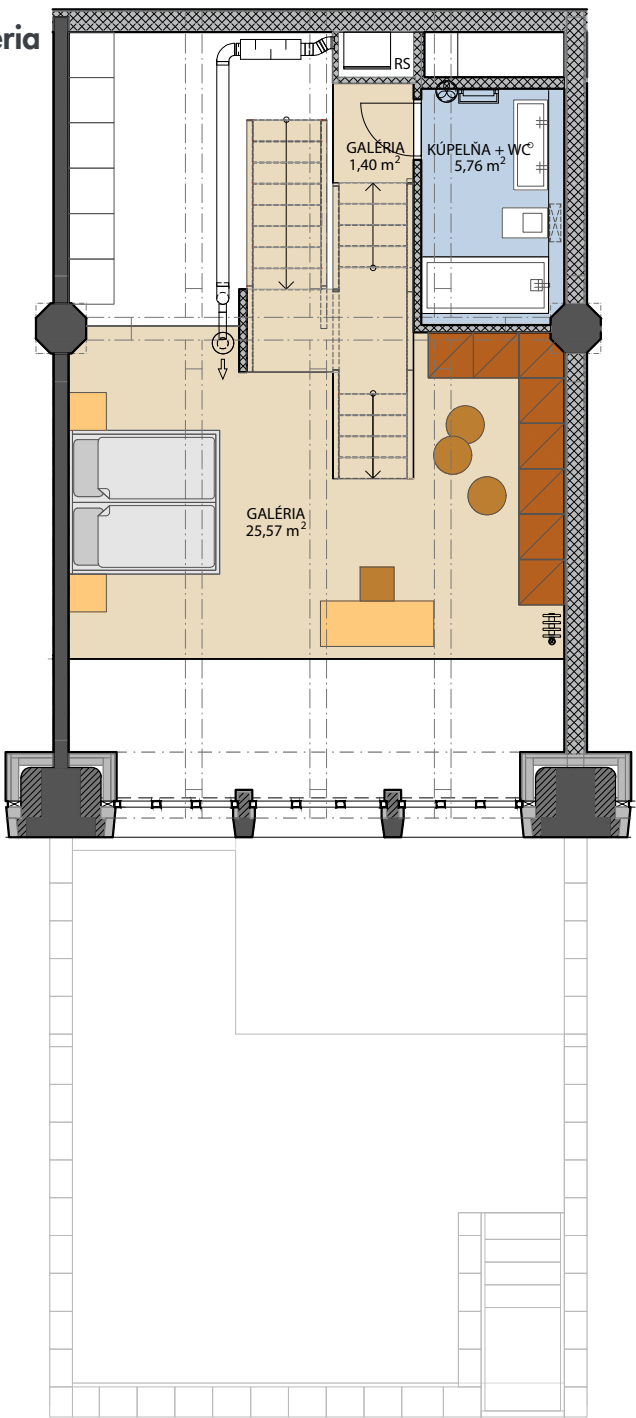

REZ

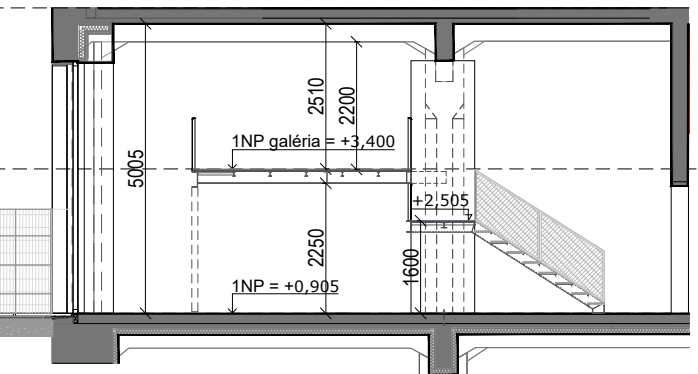

PODLAŽIE: ..... 1. NP, 1 NP - galéria

OBJEKT: ..... E

ORIENTÁCIA: ..... JZ

TYP JEDNOTKY : ..... 1 izb.

PLOCHA JEDNOTKY: ..... 95,81 m<sup>2</sup>

BALKÓN / LODŽIA : ..... 0,0 m<sup>2</sup>

TERASA: ..... 13,01 m<sup>2</sup>

PREDZÁHRADKA : ..... 38,62 m<sup>2</sup>

- |                            |                                |
|----------------------------|--------------------------------|
| železobetónová stena       | gabiónový plot                 |
| pôvodné murivo             | tepelná izolácia               |
| SDK deliaca stena          | trámy pod stropom              |
| SDK priečka                | BR elektrický bytový rozvádzač |
| vedenie rekup. v priestore | rekup. prívod / rekup. odtáh   |

Vybavenie nábytkom, vrátane kuchynskej linky, elektrospotrebičov a bytových doplnkov nie je súčasťou štandardného vybavenia.

konštrukcie nad rovinou rezu (v byte = znížený pohľad)

nie je súčasťou štandardného vybavenia

np - nízky parapet, vp - vysoký parapet, 0p - minimálny parapet,  
pev - pevné zasklenie, pos - posuvné dvere,  
SS - sklenená stena, SZ - sklenené zábradlie, RS - rekuperačná skriňa

Plochy jednotlivých miestností sú orientačné

