




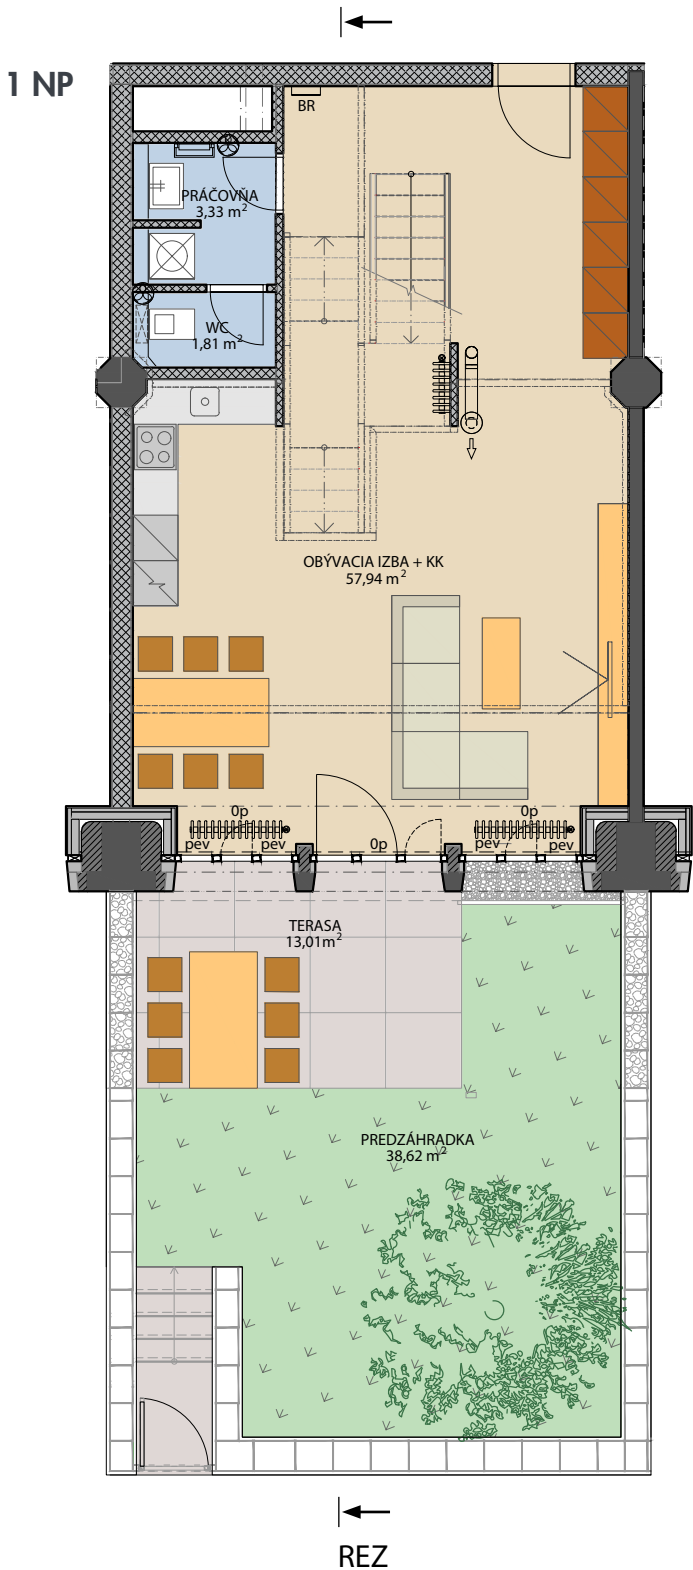

1 NP - galéria

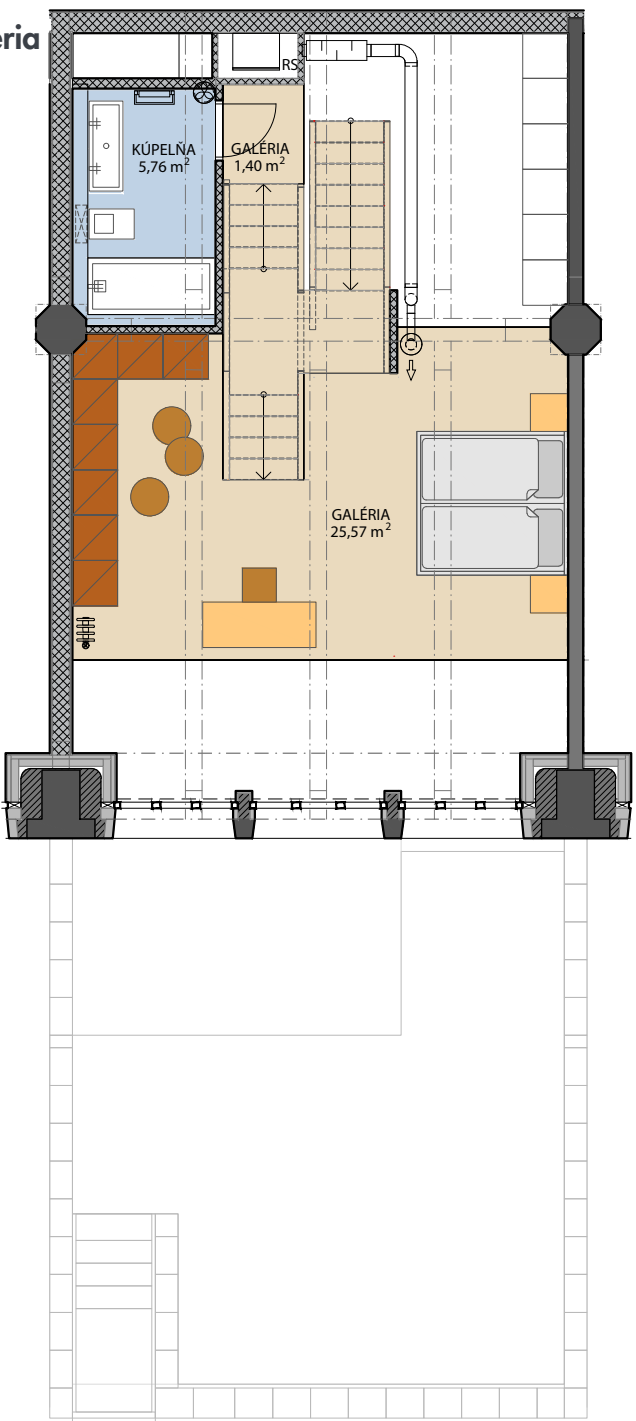

REZ

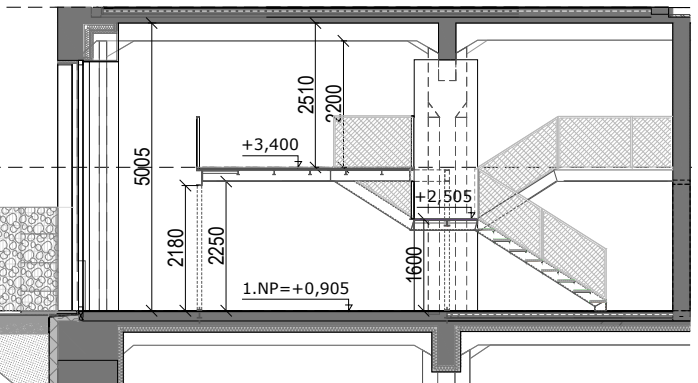

PODLAŽIE: 1 NP, 1 NP - galéria

OBJEKT: E

ORIENTÁCIA: JZ

TYP JEDNOTKY: 1 izb.

PLOCHA JEDNOTKY: 95,81 m²

BALKÓN / LODŽIA : 0,0 m²

TERASA : 13,01 m²

PREDZÁHRADKA : 38,62 m²

železobetónová stena	gabiónový plot
pôvodné murivo	tepelná izolácia
SDK deliaca stena	trámy pod stropom
SDK priečka	elektrický bytový rozvádzač
vedenie rekup. v priestore	rekup. prívod / rekup. odťah

Vybavenie nábytkom, vrátane kuchynskej linky, elektrospotrebičov a bytových doplnkov nie je súčasťou štandardného vybavenia.

konštrukcie nad rovinou rezu (v byte = znížený pohľad)
nie je súčasťou štandardného vybavenia

np - nízky parapet, vp - vysoký parapet, 0p - minimálny parapet,
pev - pevné zasklenie, pos - posuvné dvere,
SS - sklenená stena, SZ - sklenené zábradlie, RS - rekuperačná skriňa

Plochy jednotlivých miestností sú orientačné

