
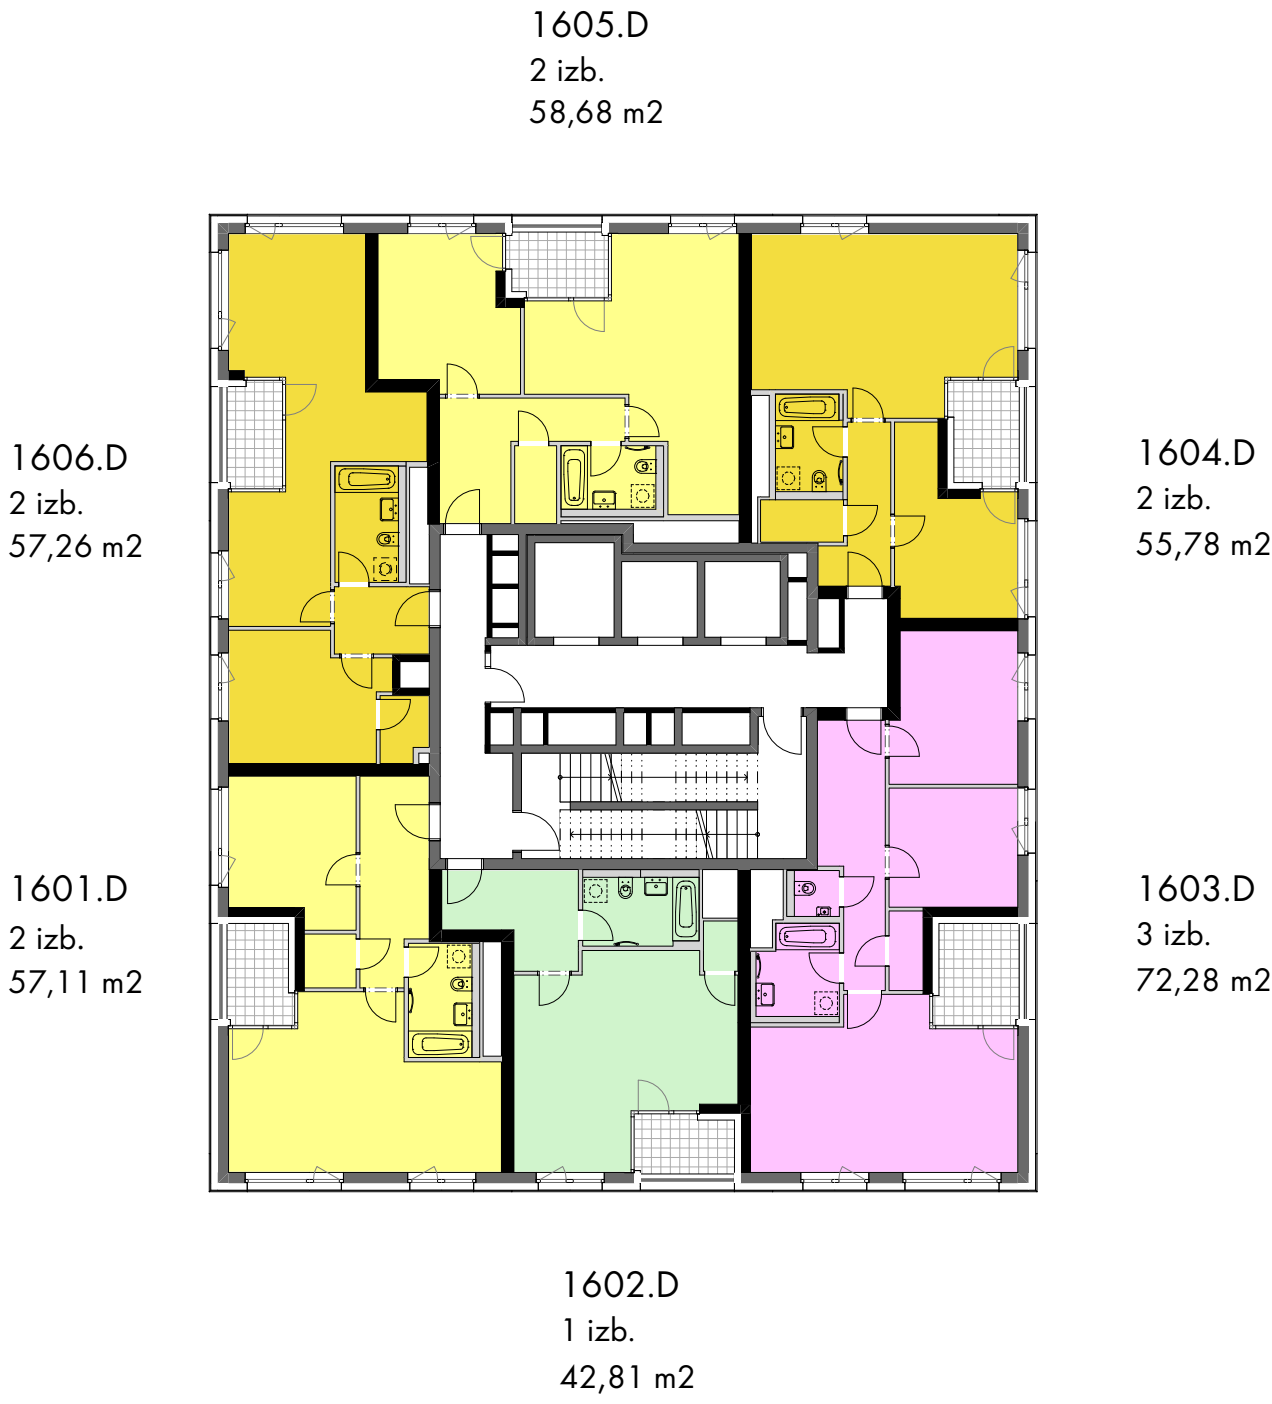


situácia - schéma

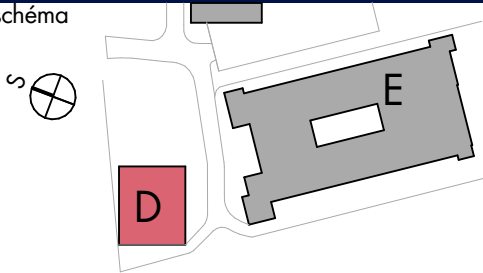

PODLAŽIE

16.NP