
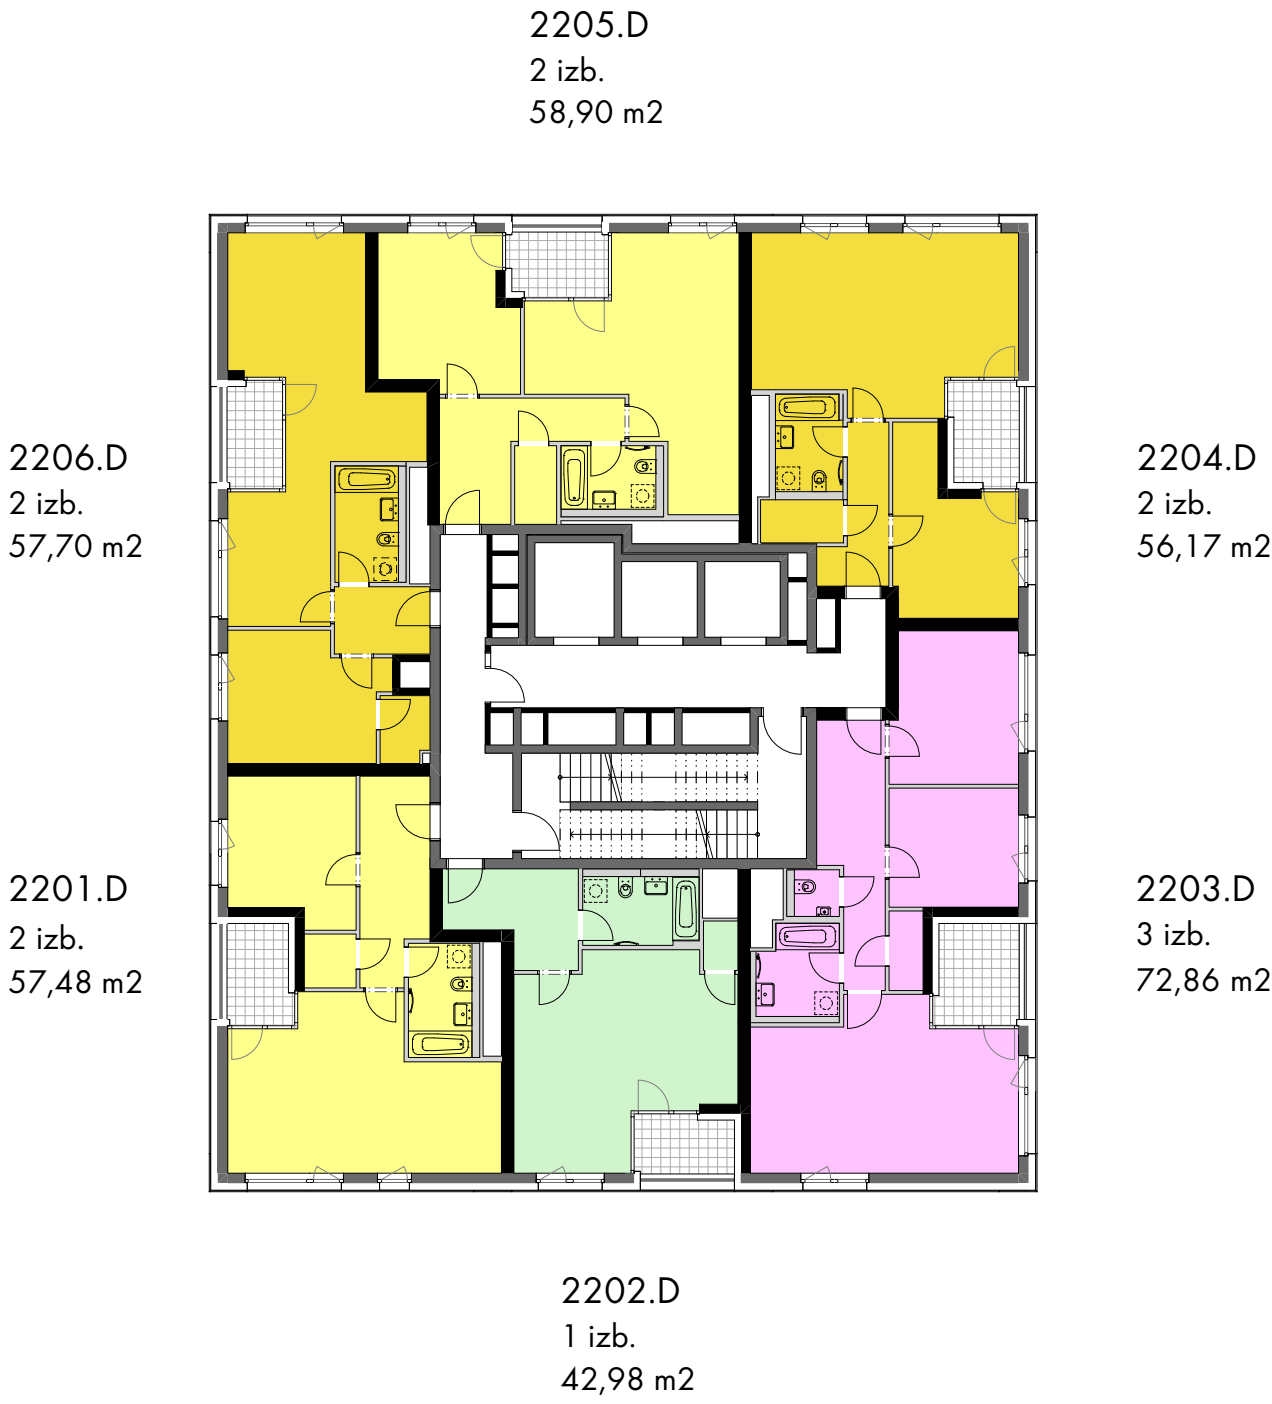


situácia - schéma

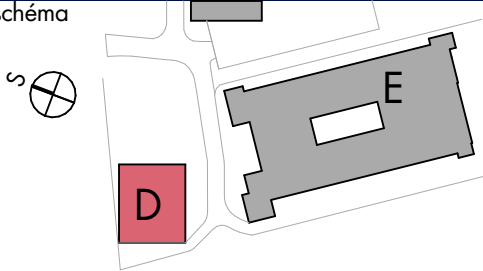

PODLAŽIE

22.NP