




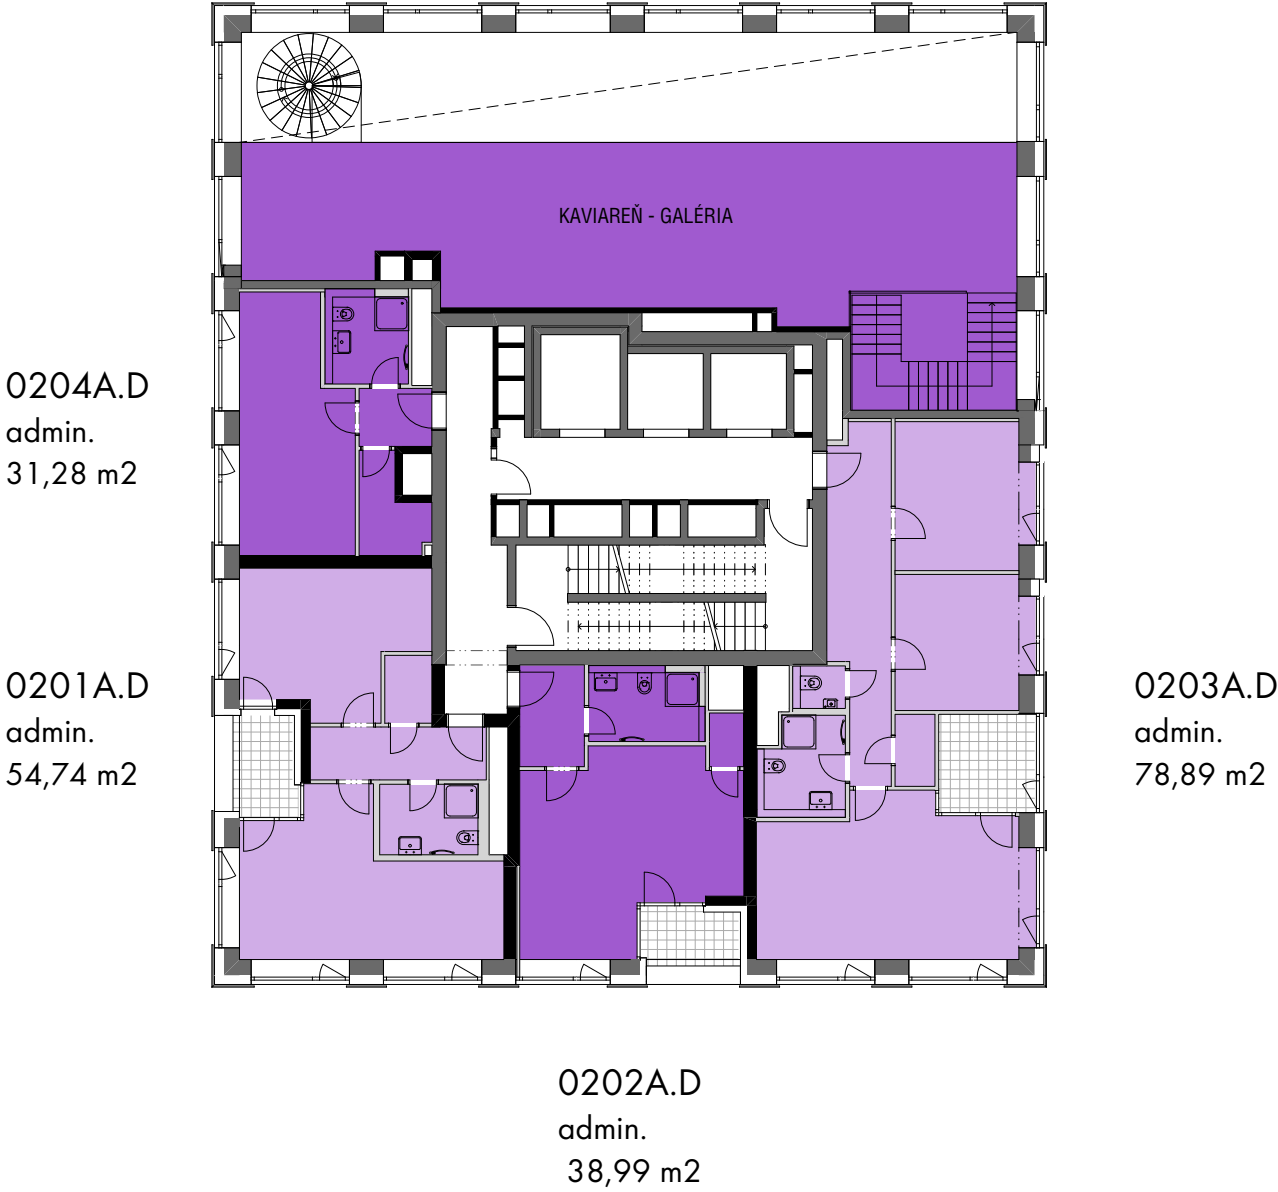

0 10m 1:200

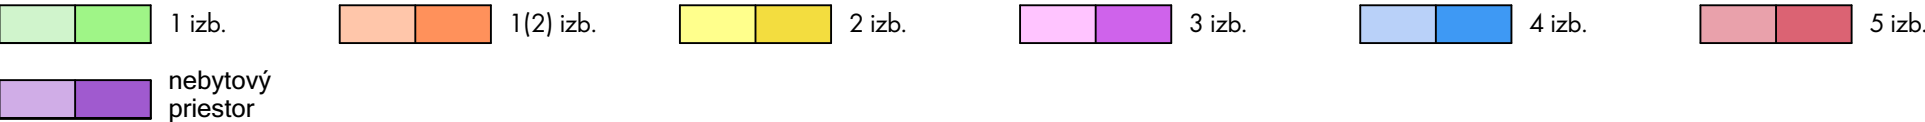

situácia - schéma

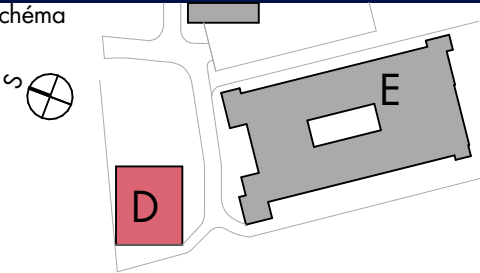

PODLAŽIE

**2.NP**