



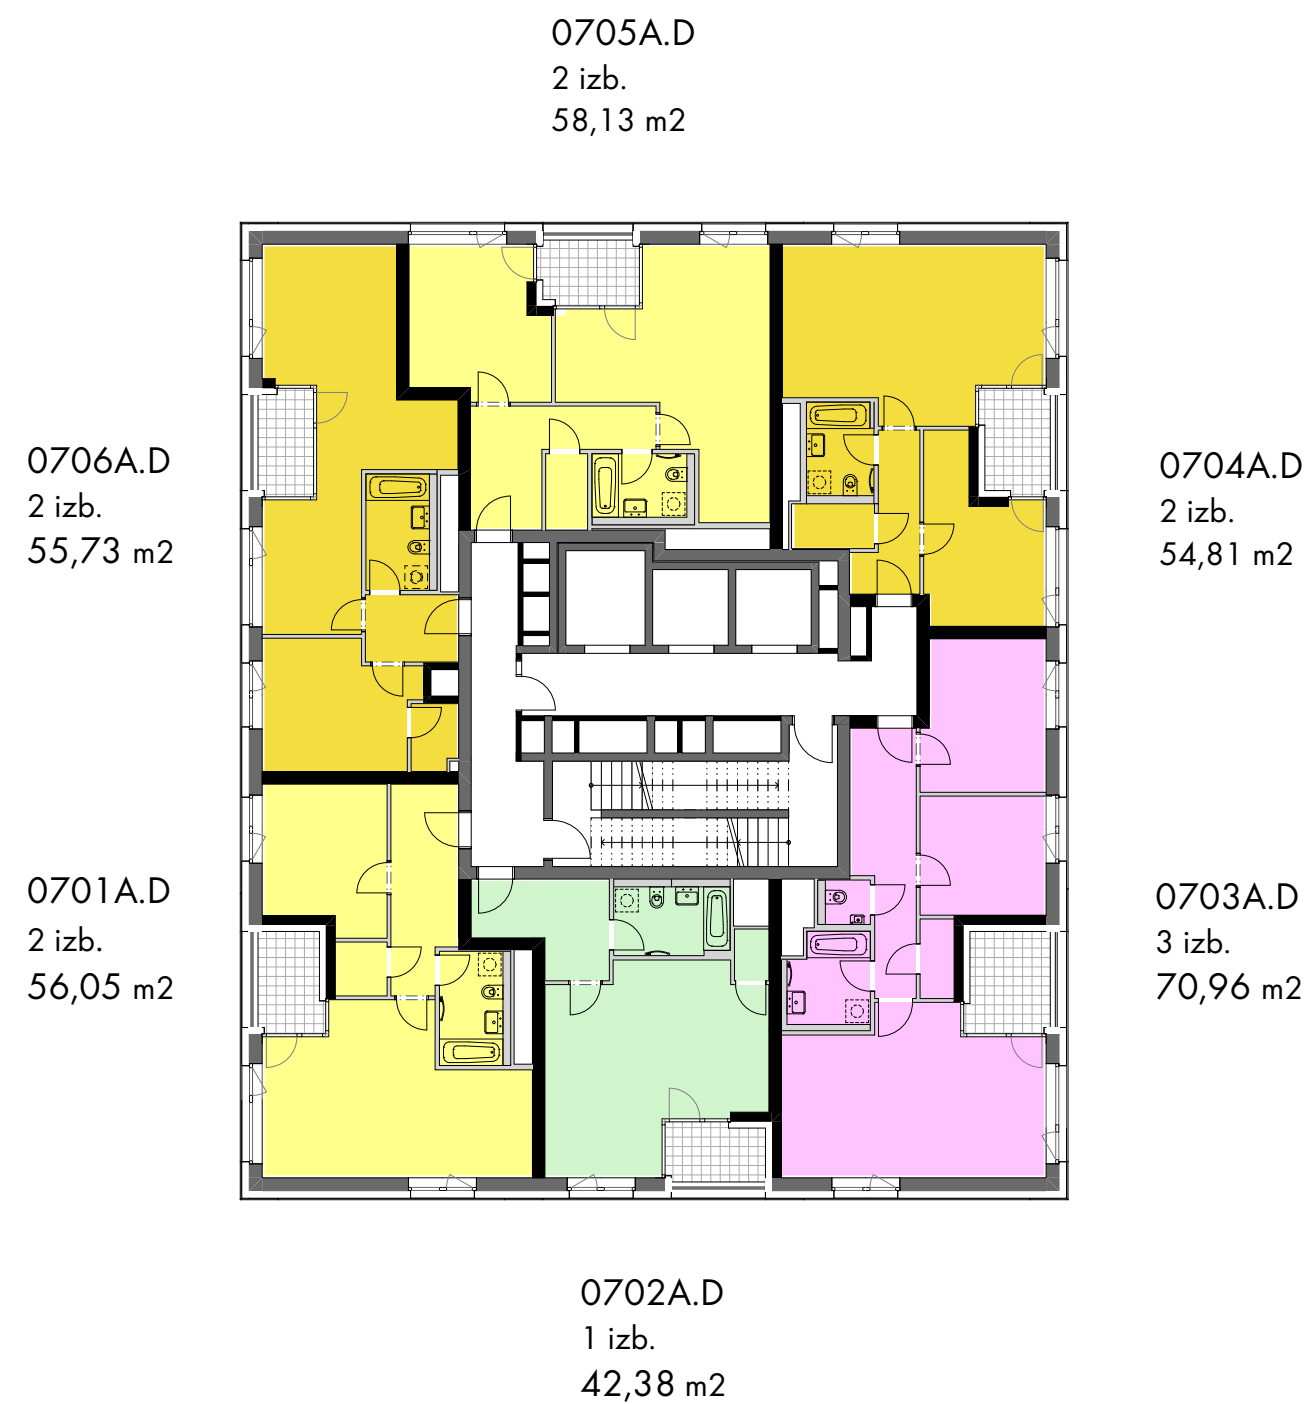

0 10m 1:200

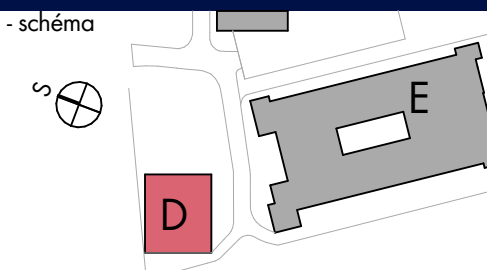

situácia - schéma



PODLAŽIE

7.NP